


Wandmontage - Flexside VB ohne DG
(14mm Wandabstand)

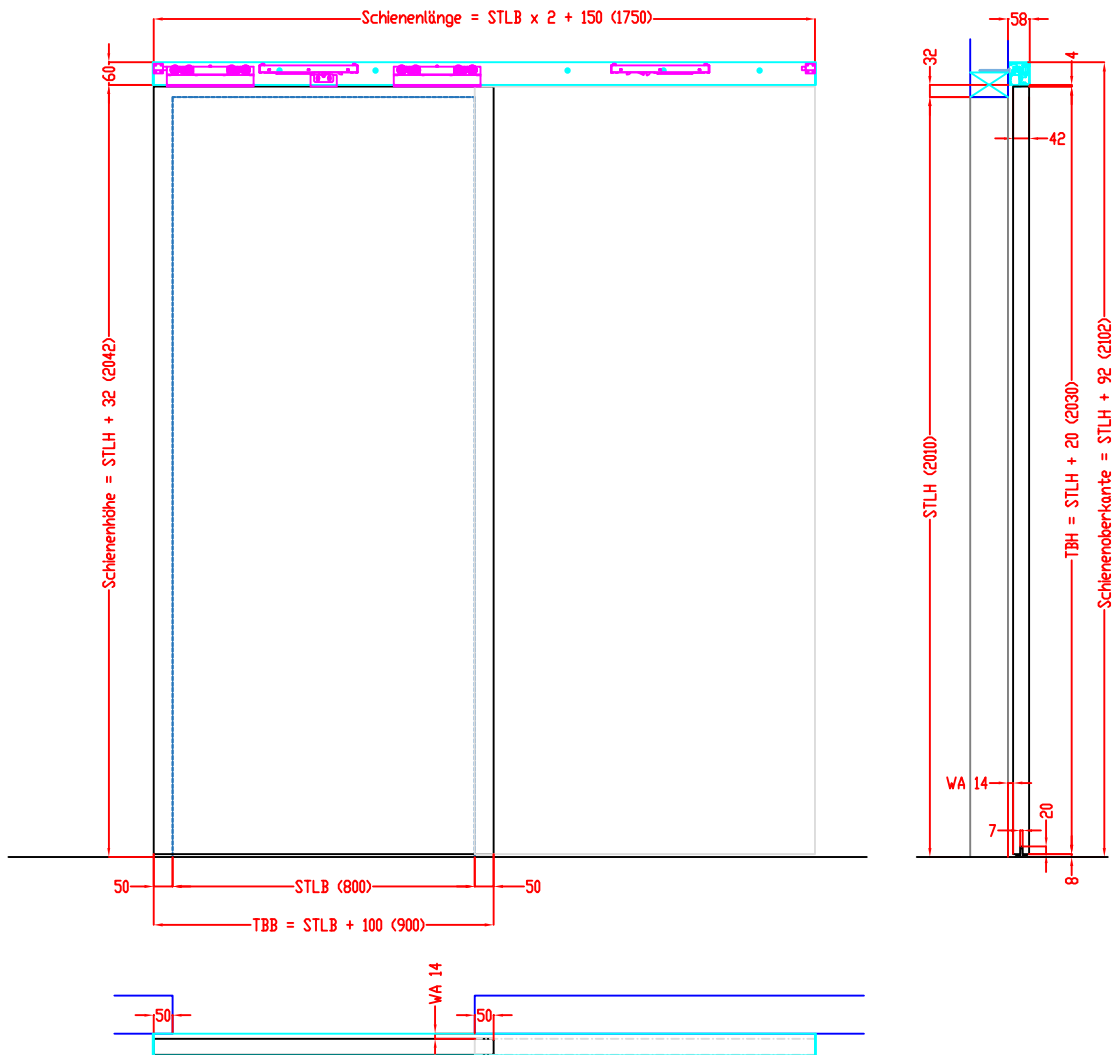

Maßangaben in mm


	Datum	Name	Objekt:	Maßstab: 1:20
Gez.:	17-03-2022	agro	Kunde/Lieferant:	
Gepr.:	20-01-2022	agro	AB-Nr.:	
Benennung:	Door\interior doors\sliding door Flexside-VB 1flg. Wandmontage ohne Durchgangszarge			Zeichnungs-Nr. 00929881 / A
Bemerkungen:	Drawing			Ersatz für:

DANA®

Jeld-Wen Türen GmbH
A-4582 Spital am Pyhrn

Alle Rechte vorbehalten

Wandmontage - Flexside-A VB ohne DG
(14mm Wandabstand)

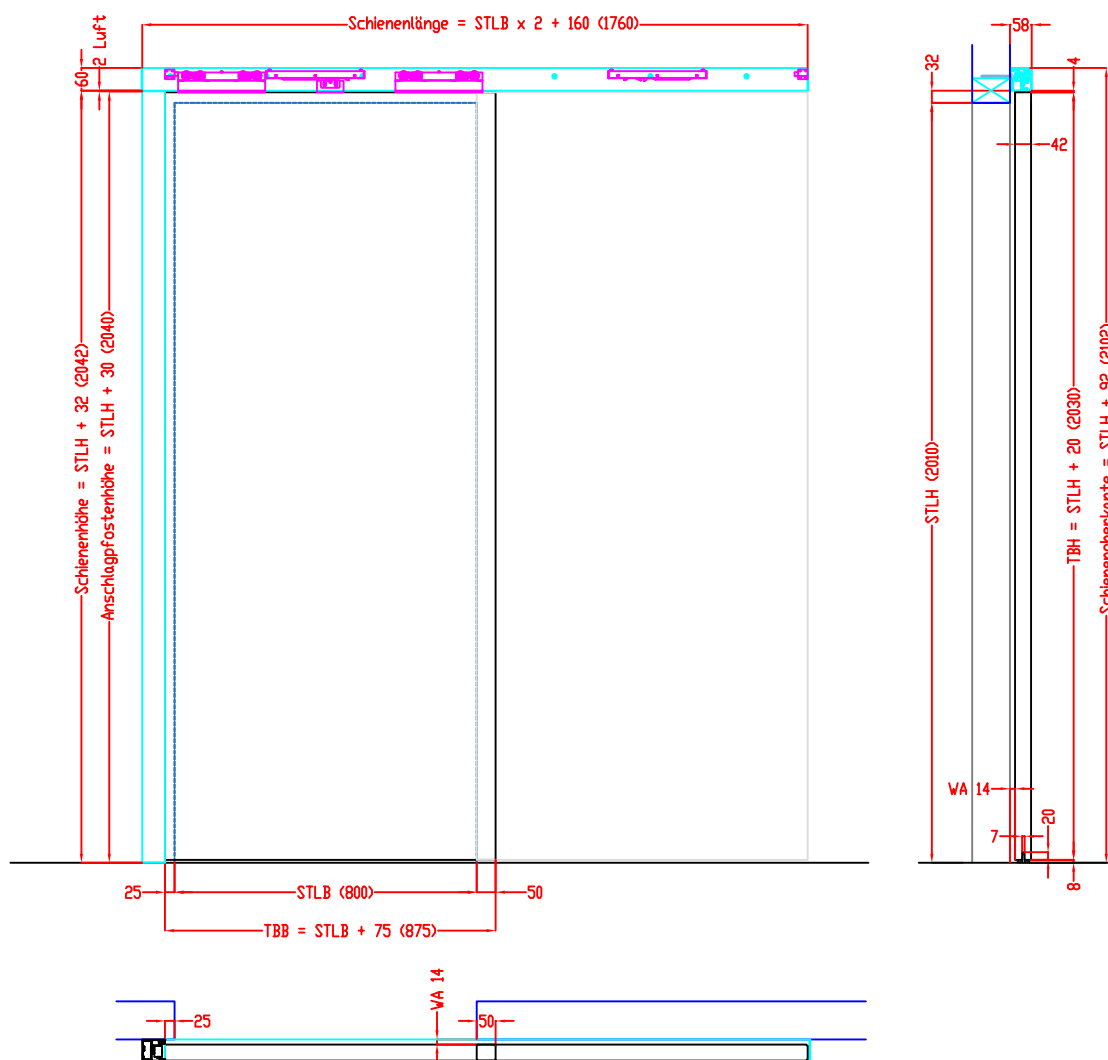

Maßangaben in mm


	Datum	Name	Objekt:	Maßstab: 1:20
Gez.:	17-03-2022	agro	Kunde/Lieferant:	
Gepr.:	20-01-2022	agro	AB-Nr.:	
Benennung:	Door\interior doors\sliding door Flexside-A-VB 1flg. Wandmontage ohne Durchgangszarge			Zeichnungs-Nr. 00929881 / A
Bemerkungen:	Drawing			Ersatz für:




Jeld-Wen Türen GmbH
 A-4582 Spital am Pyhrn

Alle Rechte vorbehalten


Wandmontage - Flexside VB 2flg. ohne DG
(14mm Wandabstand)

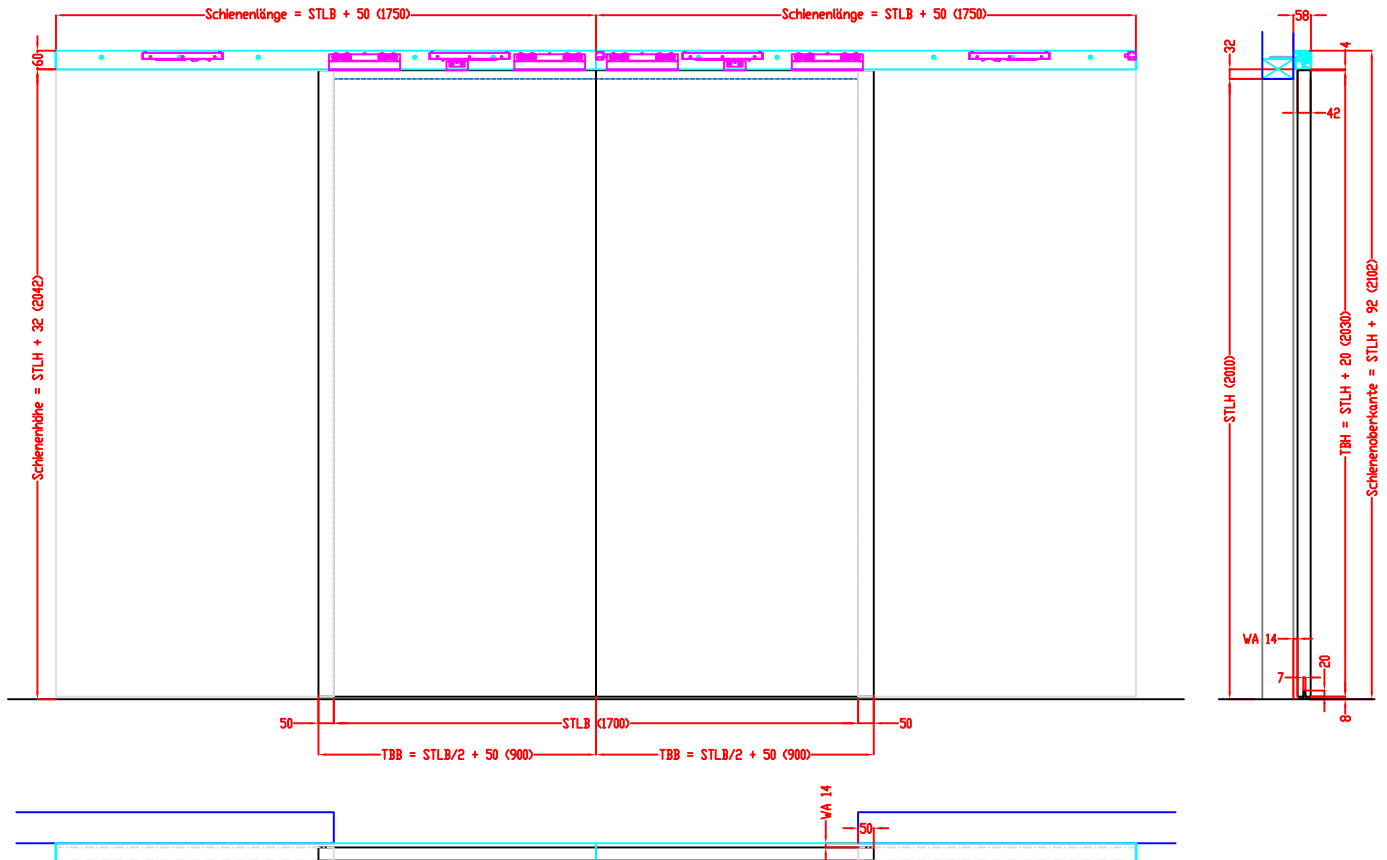

Maßangaben in mm

	Datum	Name	Objekt:	Maßstab:	
Gez.:	17-03-2022	agro	Kunde/Lieferant:		
Gepr.:	20-01-2022	agro	AB-Nr.:		
Benennung:	Door\interior doors\sliding door Flexside-VB 2flg. Wandmontage ohne Durchgangszarge			Zeichnungs-Nr. 00929881 / A	Jeld-Wen Türen GmbH A-4582 Spital am Pyhrn
Bemerkungen:	Drawing			Ersatz für:	Alle Rechte vorbehalten

Wandmontage - Flexside GT ohne DG
(20mm Wandabstand)

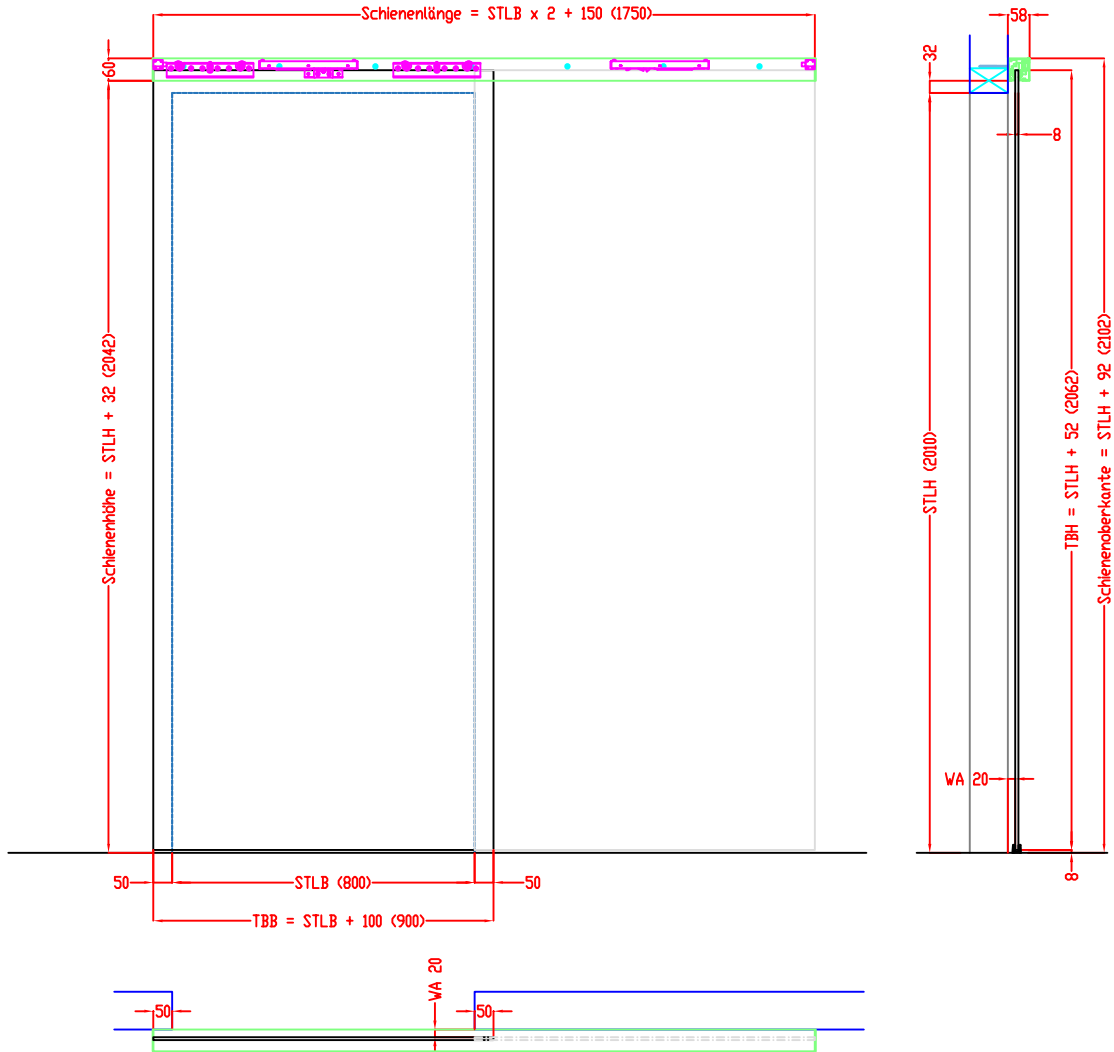

Maßangaben in mm


	Datum	Name	Objekt:	Maßstab: 1:20
Gez.:	17-03-2022	agro	Kunde/Lieferant:	
Gepr.:	20-01-2022	agro	AB-Nr.:	
Benennung:	Door\interior doors\sliding door Flexside-GT 1flg. Wandmontage ohne Durchgangszarge			Zeichnungs-Nr. 00929881 / A
Bemerkungen:	Drawing			Ersatz für:



Jeld-Wen Türen GmbH
A-4582 Spital am Pyhrn

Alle Rechte vorbehalten

Wandmontage - Flexside GT 2flg. ohne DG
(20mm Wandabstand)

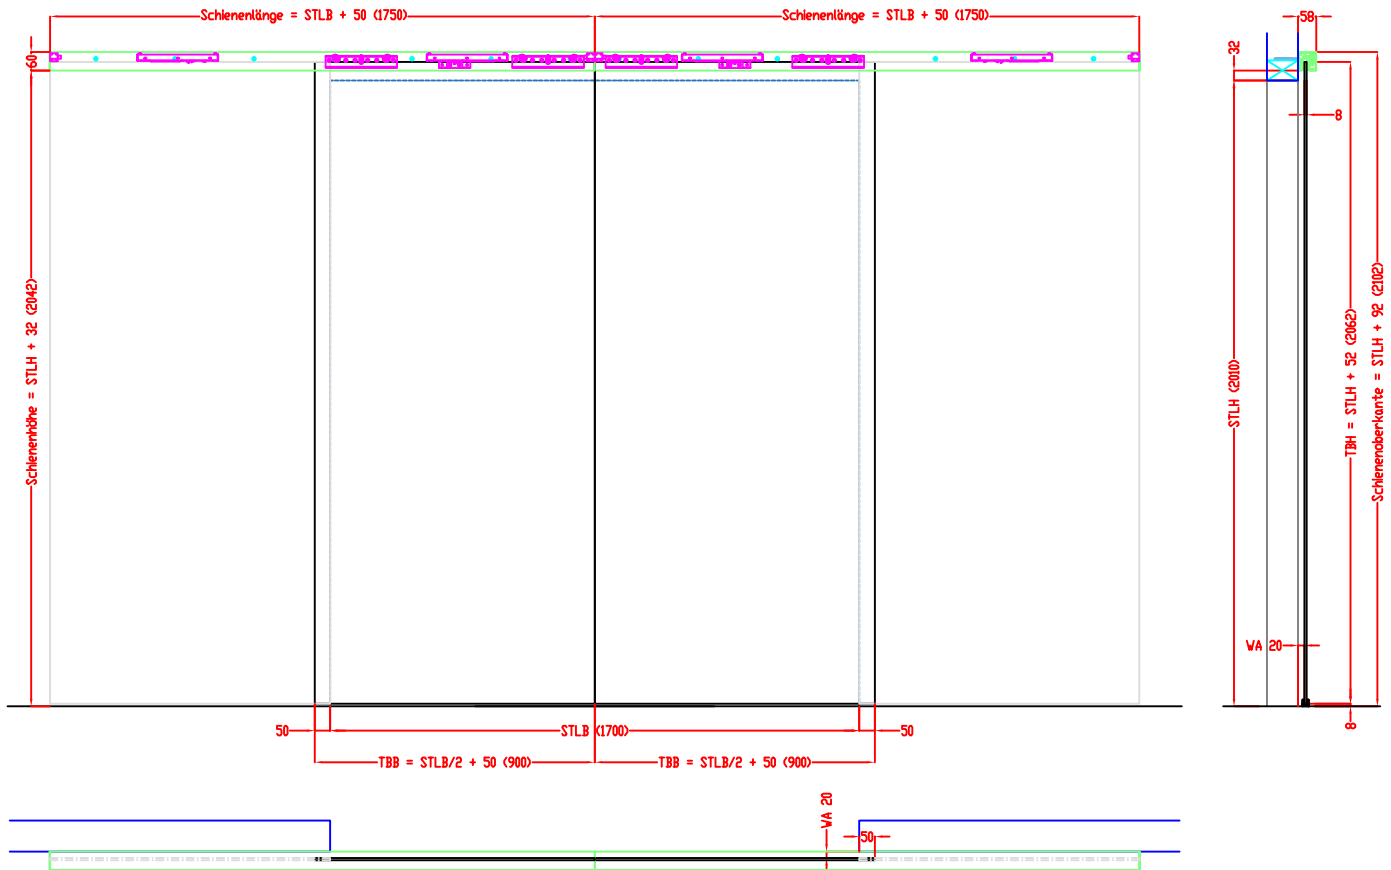

Maßangaben in mm

	Datum	Name	Objekt:	Maßstab: 1:20
Gez.:	17-03-2022	agro	Kunde/Lieferant:	
Gepr.:	20-01-2022	agro	AB-Nr.:	
Benennung:	Door\interior doors\sliding door Flexside-GT 2flg. Wandmontage ohne Durchgangszarge			Zeichnungs-Nr. 00929881 / A
Bemerkungen:	Drawing			Ersatz für:



Jeld-Wen Türen GmbH
A-4582 Spital am Pyhrn

Alle Rechte vorbehalten