


Deckenmontage - Flexside VB ohne DG (14mm Wandabstand)

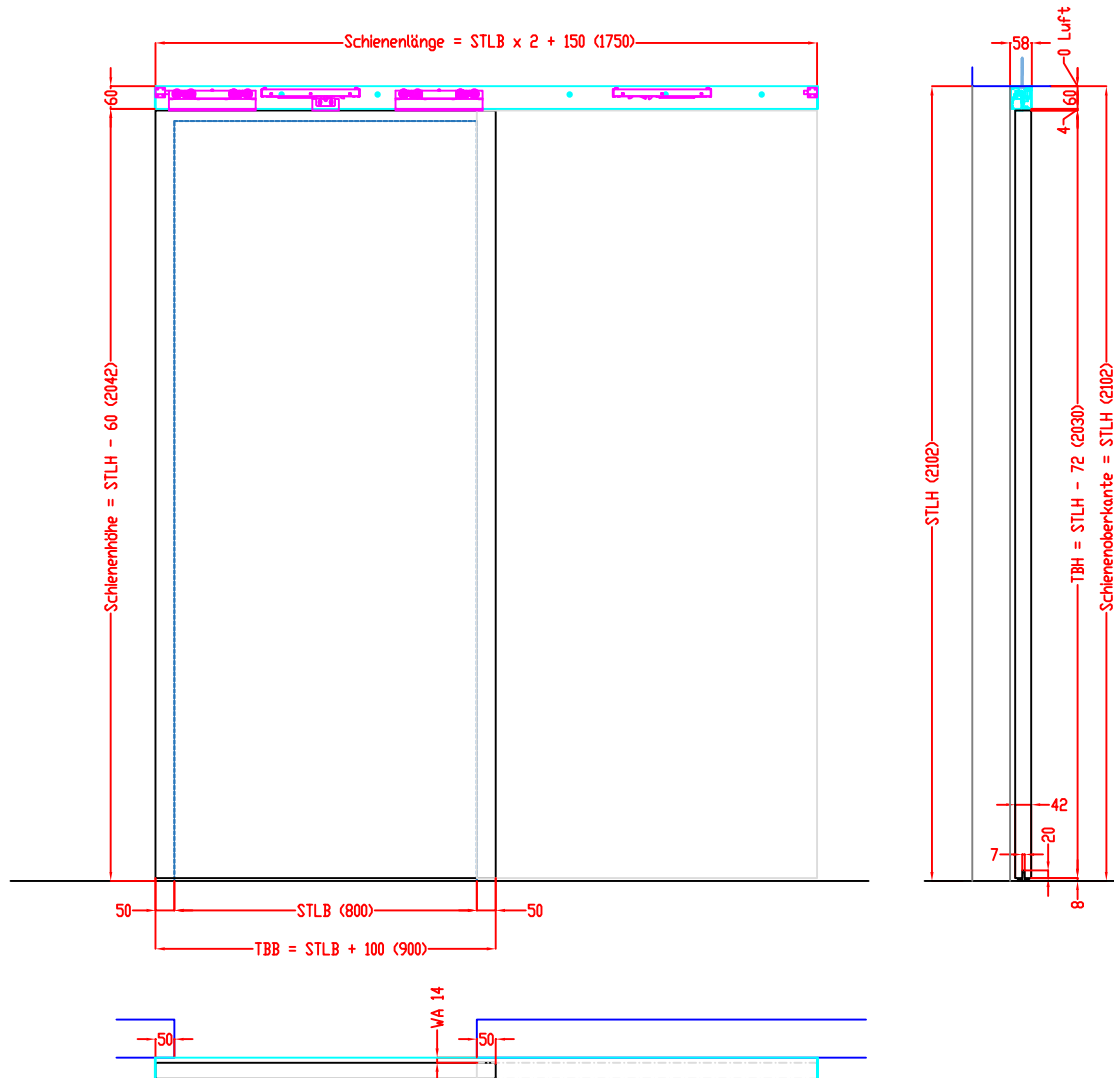

Maßangaben in mm


	Datum	Name	Objekt:	Maßstab: 1:20
Gez.:	17-03-2022	agro	Kunde/Lieferant:	
Gepr.:	20-01-2022	agro	AB-Nr.:	
Benennung:	Door\interior doors\sliding door Flexside-VB 1flg. Deckenmontage ohne Durchgangszarge			Zeichnungs-Nr. 00929880 / A
Bemerkungen:	Drawing			Ersatz für:




Jeld-Wen Türen GmbH
A-4582 Spital am Pyhrn

Alle Rechte vorbehalten


Deckenmontage - Flexside-A VB ohne DG (14mm Wandabstand)

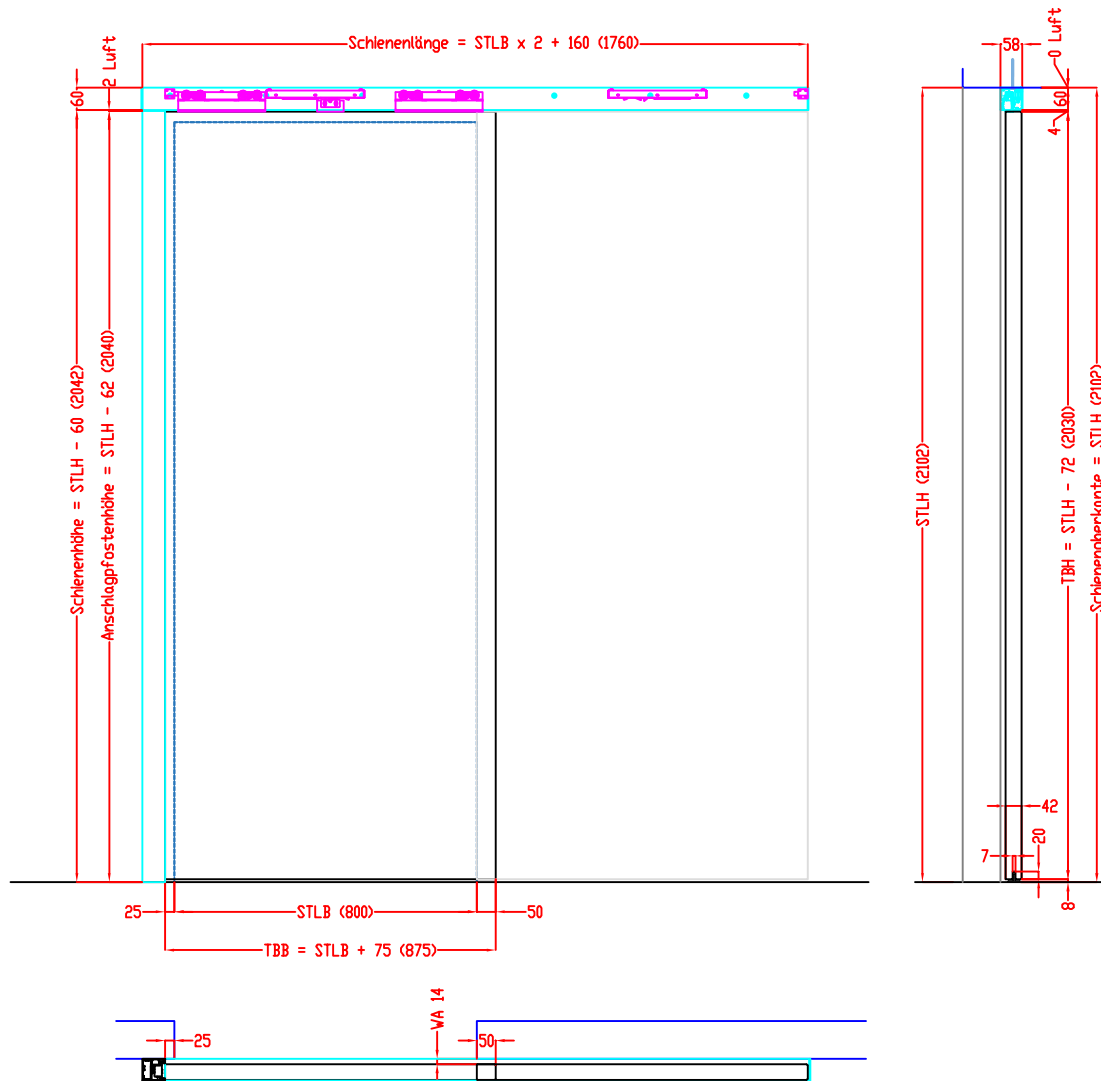

Maßangaben in mm

	Datum	Name	Objekt:	Maßstab: 1:20	
Gez.:	17-03-2022	agro	Kunde/Lieferant:		
Gepr.:	20-01-2022	agro	AB-Nr.:		
Benennung:	Door\interior doors\sliding door Flexside-A-VB 1flg. Deckenmontage ohne Durchgangszarge			Zeichnungs-Nr. 00929880 / A	Jeld-Wen Türen GmbH A-4582 Spital am Pyhrn
Bemerkungen:	Drawing			Ersatz für:	Alle Rechte vorbehalten

Deckenmontage – Flexside VB 2flg. ohne DG (14mm Wandabstand)

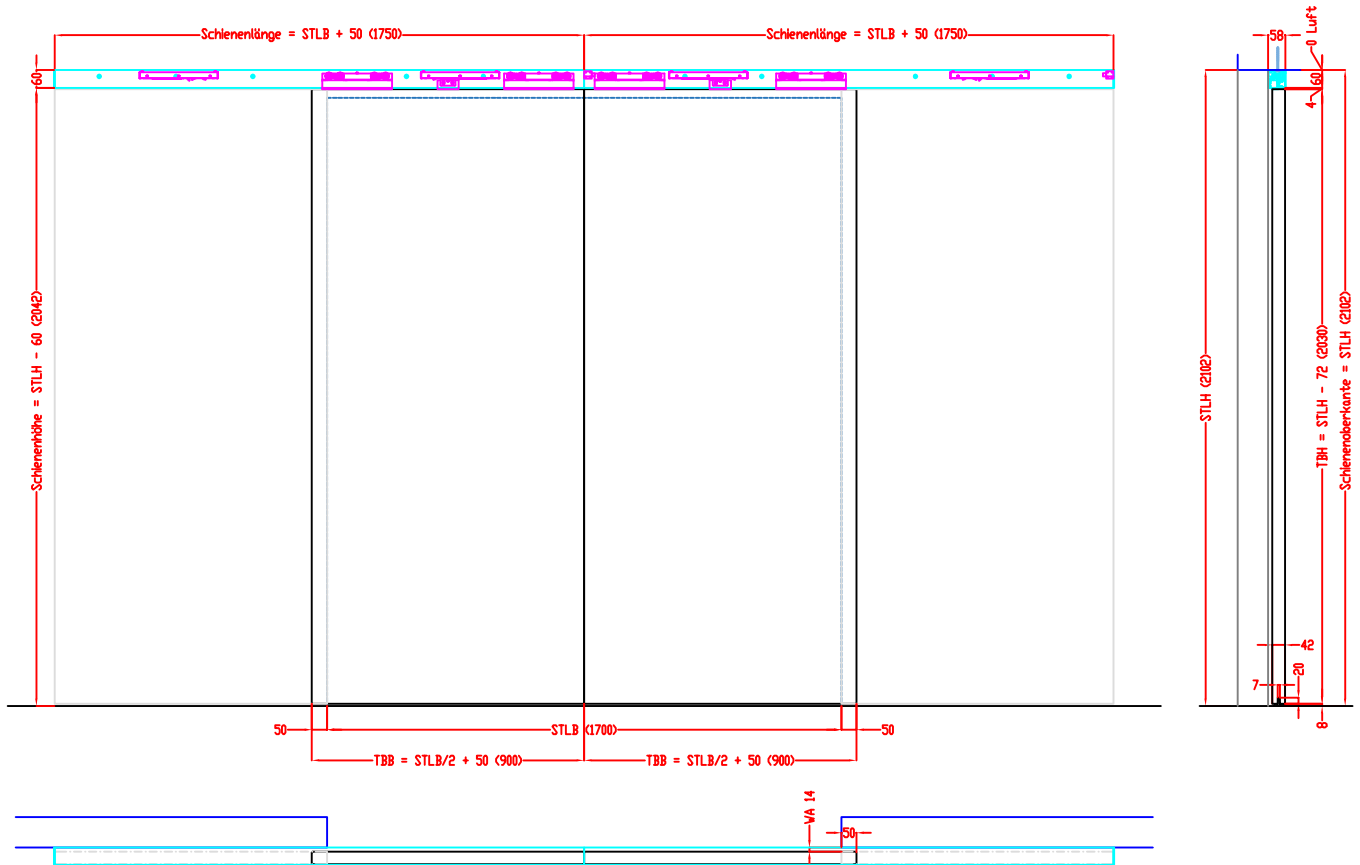

Maßangaben in mm


	Datum	Name	Objekt:	Maßstab:
Gez.:	17-03-2022	agro	Kunde/Lieferant:	
Gepr.:	20-01-2022	agro	AB-Nr.:	
Benennung:	Door\interior doors\sliding door Flexside-VB 2flg. Deckenmontage ohne Durchgangszarge			Zeichnungs-Nr. 00929880 / A
Bemerkungen:	Drawing			Ersatz für:

DANA®

Jeld-Wen Türen GmbH
A-4582 Spital am Pyhrn

Alle Rechte vorbehalten

Deckenmontage - Flexside GT ohne DG (14mm Wandabstand)

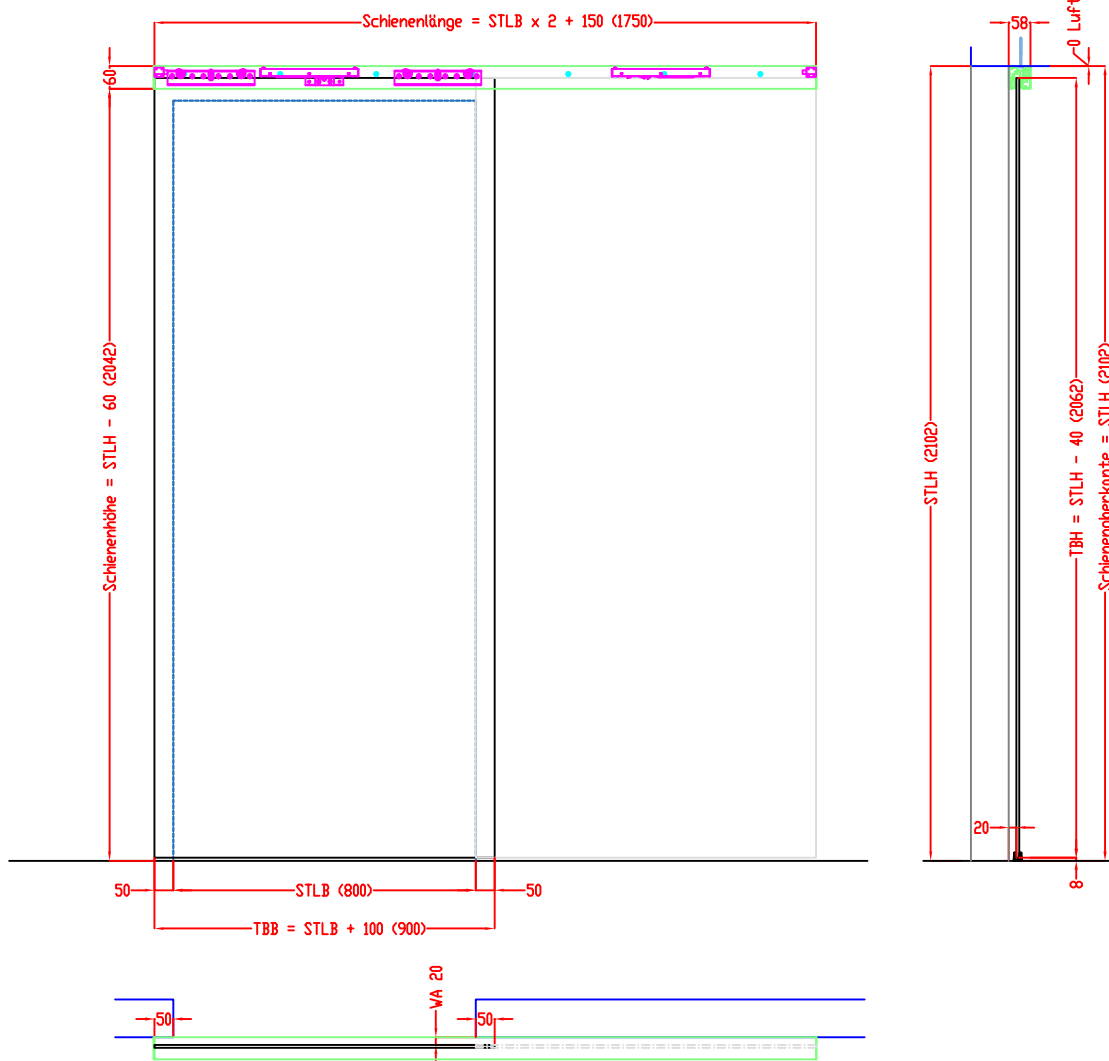

Maßangaben in mm


	Datum	Name	Objekt:	Maßstab: 1:20
Gez.:	17-03-2022	agro	Kunde/Lieferant:	
Gepr.:	20-01-2022	agro	AB-Nr.:	
Benennung:	Door\interior doors\sliding door Flexside-GT 1flg. Deckenmontage ohne Durchgangszarge			Zeichnungs-Nr. 00929880 / A
Bemerkungen:	Drawing			Ersatz für:



Jeld-Wen Türen GmbH
A-4582 Spital am Pyhrn

Alle Rechte vorbehalten

Deckenmontage - Flexside GT 2flg. ohne DG (20mm Wandabstand)

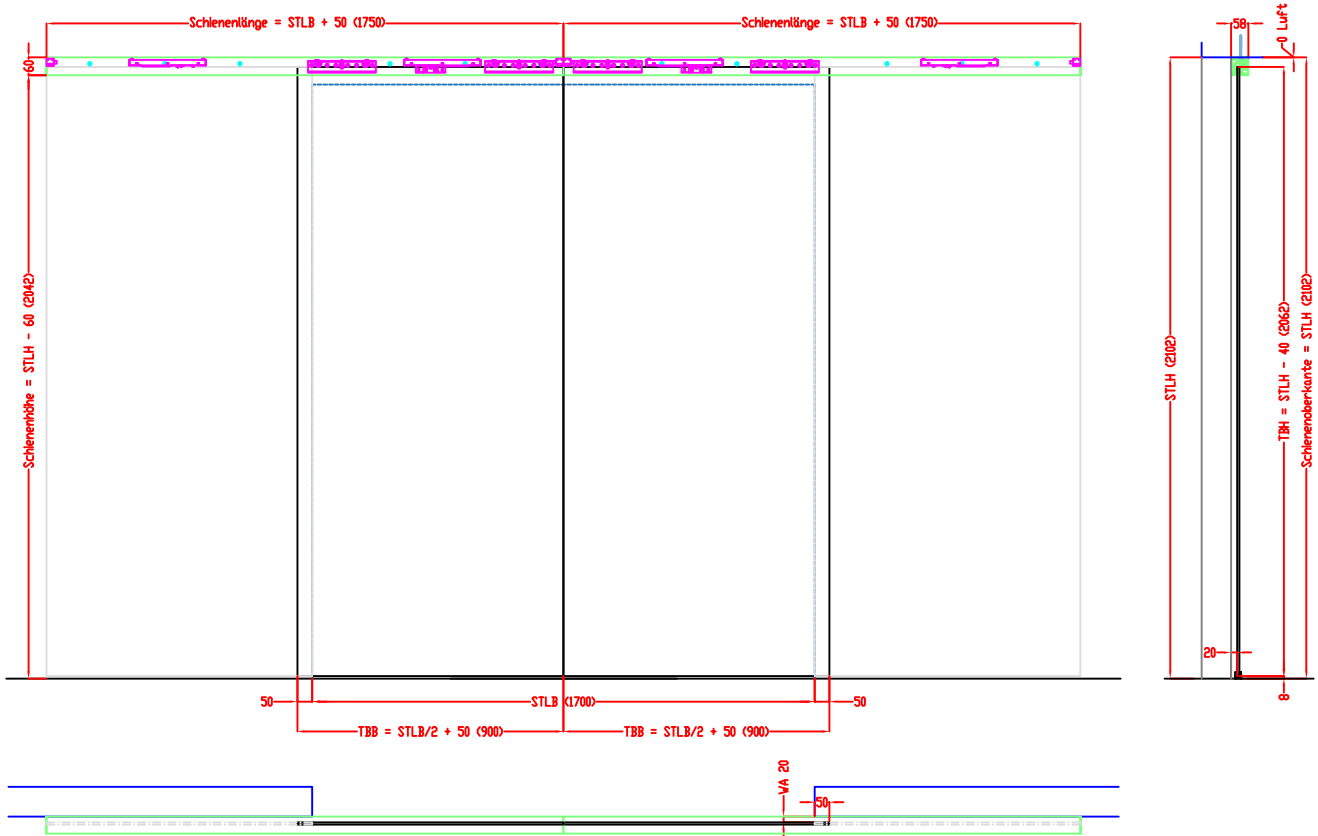

Maßangaben in mm


	Datum	Name	Objekt:	Maßstab:
Gez.:	17-03-2022	agro	Kunde/Lieferant:	
Gepr.:	20-01-2022	agro	AB-Nr.:	
Benennung:	Door\interior doors\sliding door Flexside-GT 2flg. Deckenmontage ohne Durchgangszarge			Zeichnungs-Nr. 00929880 / A
Bemerkungen:	Drawing			Ersatz für:



Jeld-Wen Türen GmbH
A-4582 Spital am Pyhrn

Alle Rechte vorbehalten

Flexside VB 1-Glasseitenteil rechts
mit Muschelgriff ohne DG

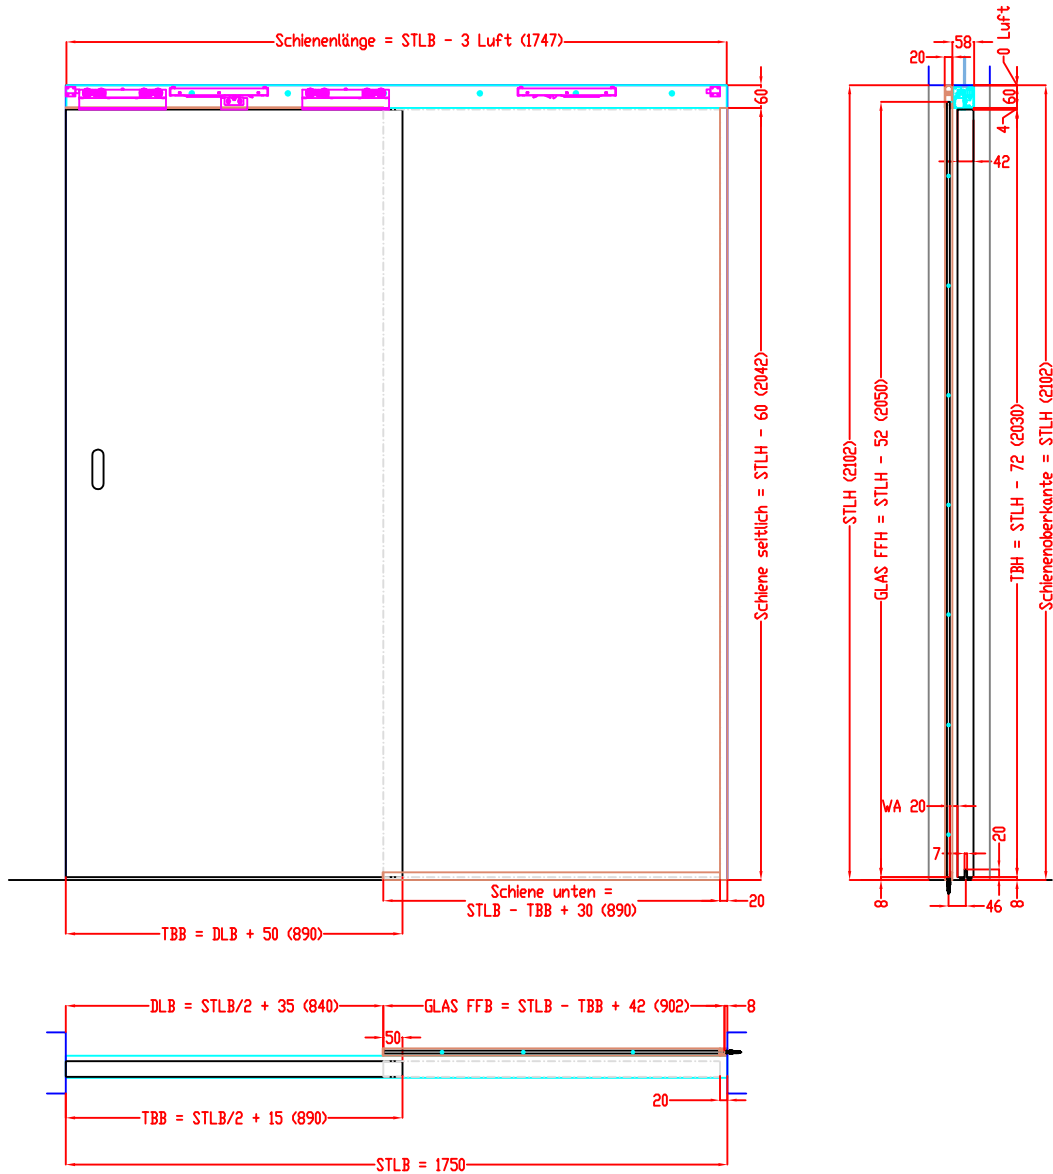

Maßangaben in mm


	Datum	Name	Objekt:	Maßstab: 1:20
Gez.:	17-03-2022	agro	Kunde/Lieferant:	
Gepr.:	20-01-2022	agro	AB-Nr.:	
Benennung:	Door\interior doors\sliding door Flexside-VB 1flg. 1-Glasseitenteil u. Muschelgriff Deckenmontage ohne Durchgangszarge			Zeichnungs-Nr. 00929880 / A
Bemerkungen:	Drawing			Ersatz für:



Jeld-Wen Türen GmbH
A-4582 Spital am Pyhrn

Alle Rechte vorbehalten

Flexside VB 1-Glasseitenteil
rechts mit Stoßgriff ohne DG

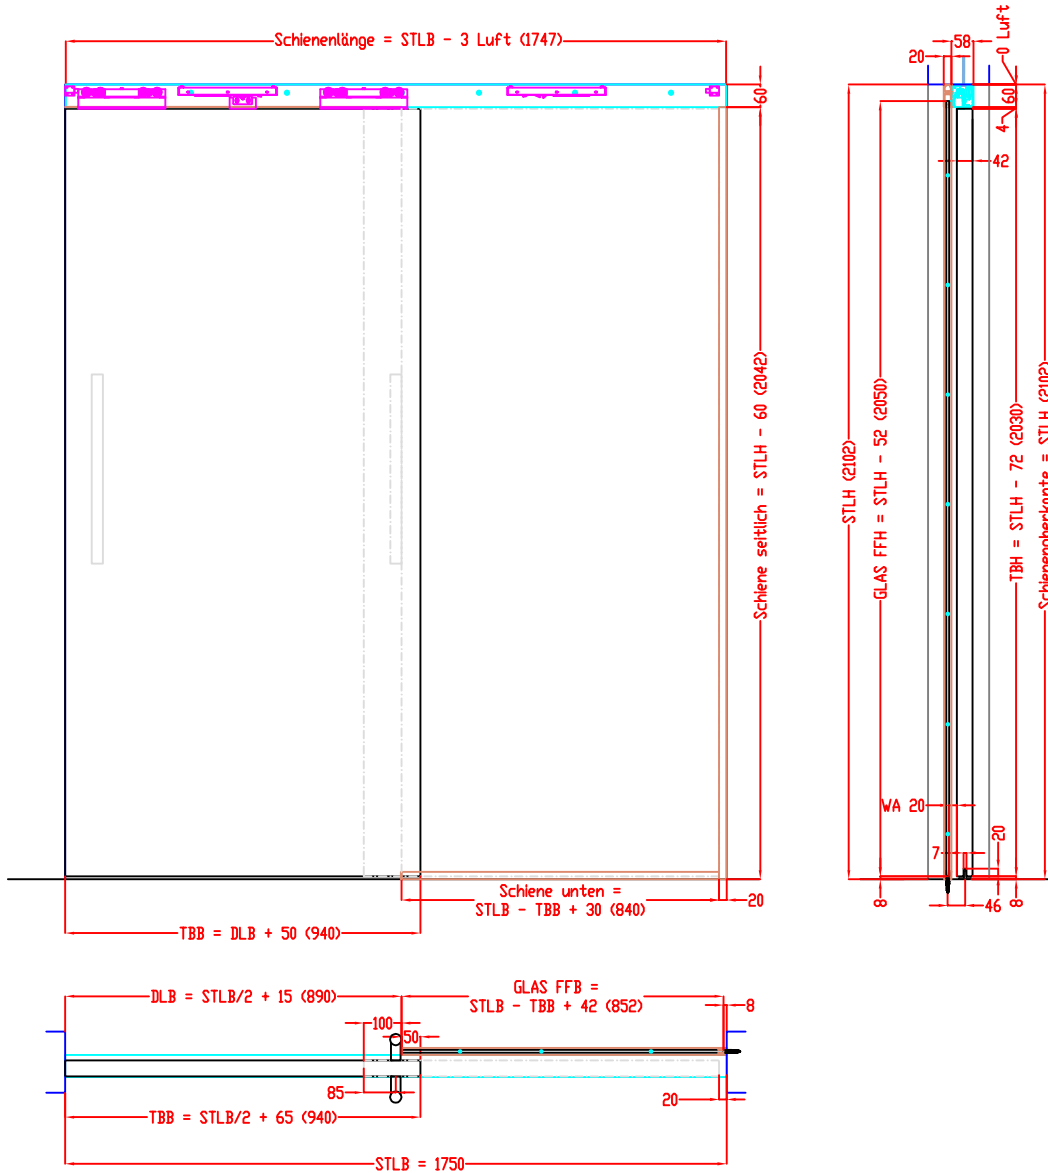

Maßangaben in mm


	Datum	Name	Objekt:	Maßstab: 1:20
Gez.:	17-03-2022	agro	Kunde/Lieferant:	
Gepr.:	20-01-2022	agro	AB-Nr.:	
Benennung:	Door\interior doors\sliding door Flexside-VB 1flg. 1-Glasseitenteil u. Stoßgriff Deckenmontage ohne Durchgangszarge			Zeichnungs-Nr. 00929880 / A
Bemerkungen:	Drawing			Ersatz für:



Jeld-Wen Türen GmbH
A-4582 Spital am Pyhrn

Alle Rechte vorbehalten

Flexside VB 2-Glasseitenteile
mit Muschelgriff ohne DG

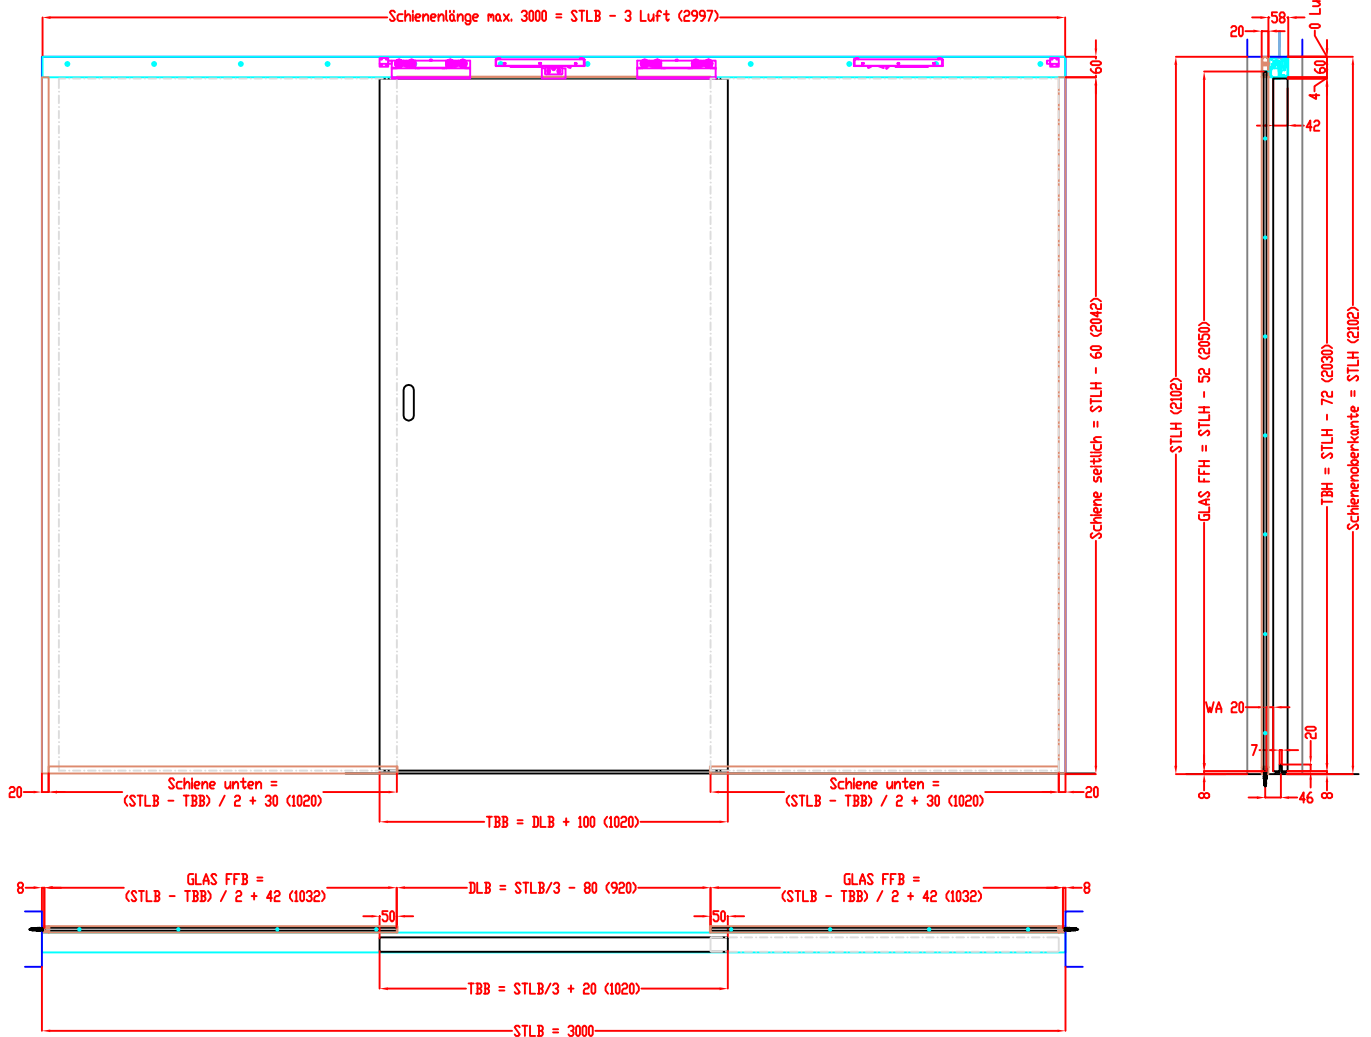

Maßangaben in mm


	Datum	Name	Objekt:	Maßstab:
Gez.:	17-03-2022	agro	Kunde/Lieferant:	
Gepr.:	20-01-2022	agro	AB-Nr.:	
Benennung:	Door\interior doors\sliding door Flexside-VB 1flg. 2-Glasseitenteile u. Muschelgriff Deckenmontage ohne Durchgangszarge			Zeichnungs-Nr. 00929880 / A
Bemerkungen:	Drawing			Ersatz für:




Jeld-Wen Türen GmbH
A-4582 Spital am Pyhrn

Alle Rechte vorbehalten


Flexside GT 1-Glasseitenteil rechts
mit Muschelgriff ohne DG

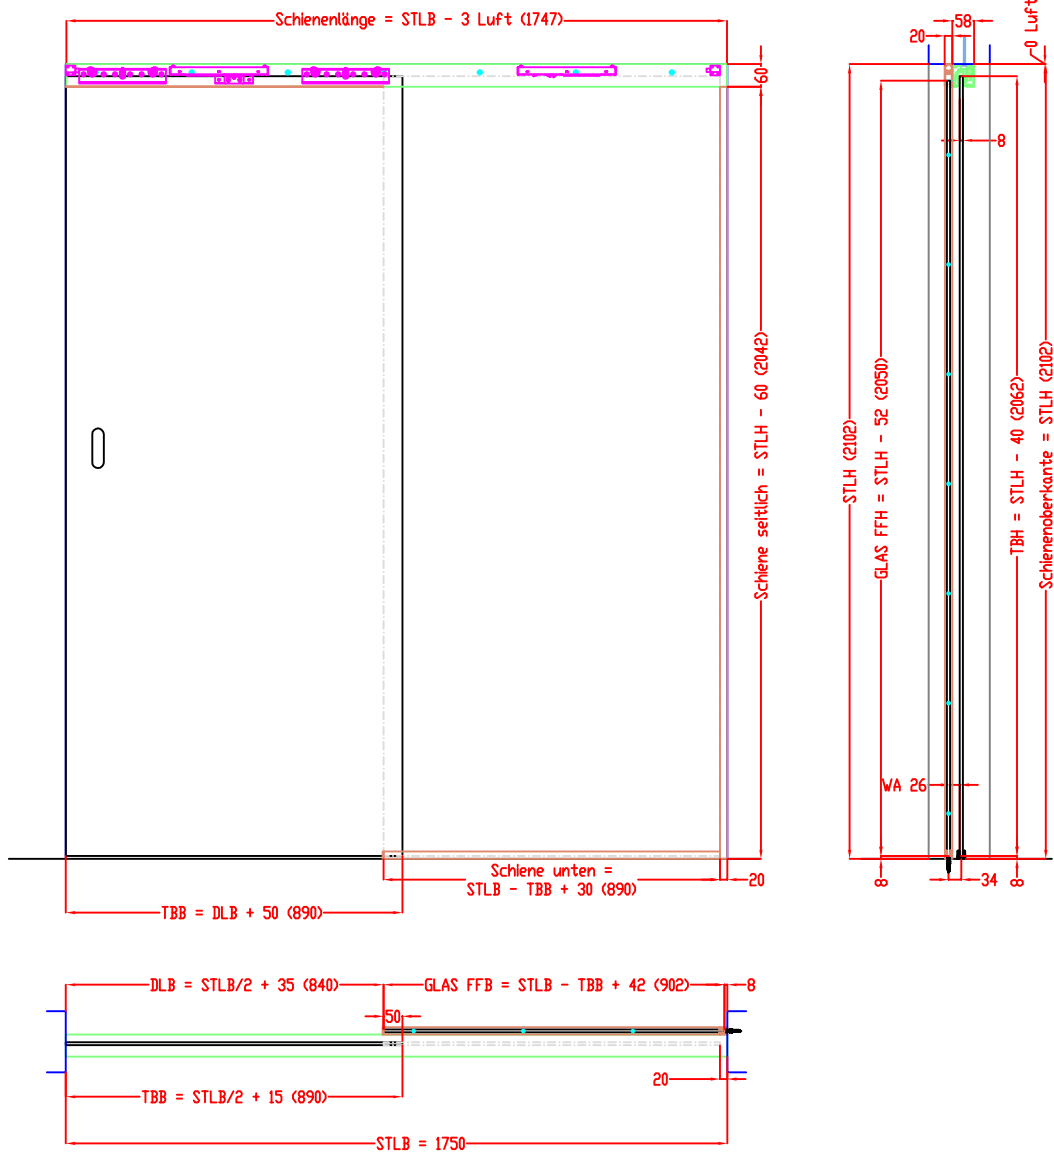

Maßangaben in mm

	Datum	Name	Objekt:	Maßstab: 1:20	 <p>Jeld-Wen Türen GmbH A-4582 Spital am Pyhrn</p>
Gez.:	17-03-2022	agro	Kunde/Lieferant:		
Gepr.:	20-01-2022	agro	AB-Nr.:		
Benennung:	Door\interior doors\sliding door Flexside-GT 1flg. 1-Glasseitenteil u. Muschelgriff Deckenmontage ohne Durchgangszarge			Zeichnungs-Nr. 00929880 / A	Alle Rechte vorbehalten
Bemerkungen:	Drawing			Ersatz für:	

Flexside GT 1-Glasseitenteil rechts
mit Stoßgriff ohne DG

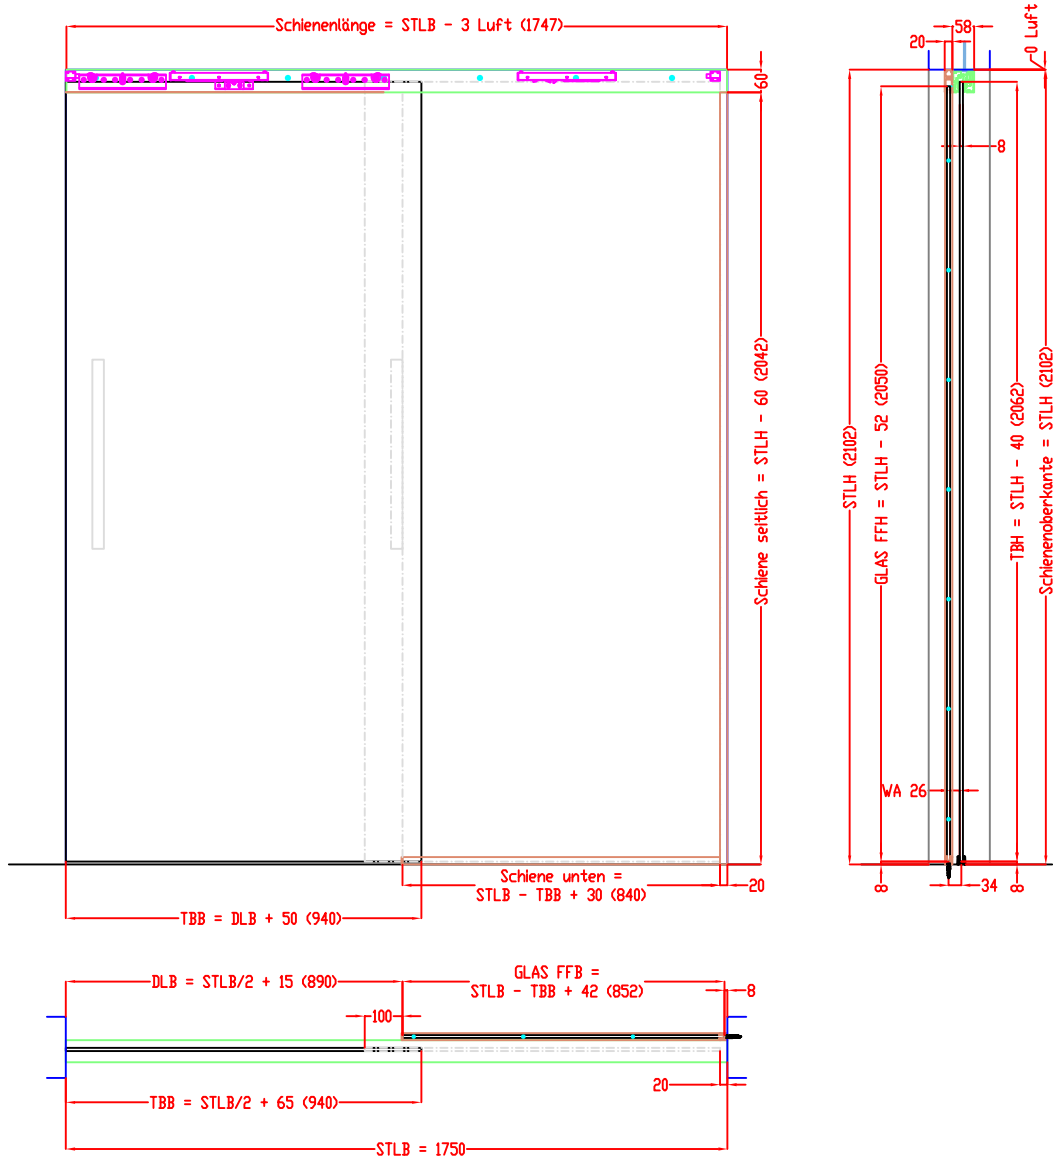

Maßangaben in mm


	Datum	Name	Objekt:	Maßstab: 1:20
Gez.:	17-03-2022	agro	Kunde/Lieferant:	
Gepr.:	20-01-2022	agro	AB-Nr.:	
Benennung:	Door\interior doors\sliding door Flexside-GT 1flg. 1-Glasseitenteil u. Stoßgriff Deckenmontage ohne Durchgangszarge			Zeichnungs-Nr. 00929880 / A
Bemerkungen:	Drawing			Ersatz für:



Jeld-Wen Türen GmbH
A-4582 Spital am Pyhrn

Alle Rechte vorbehalten

Flexside GT 2-Glasseitenteile
mit Muschelgriff ohne DG

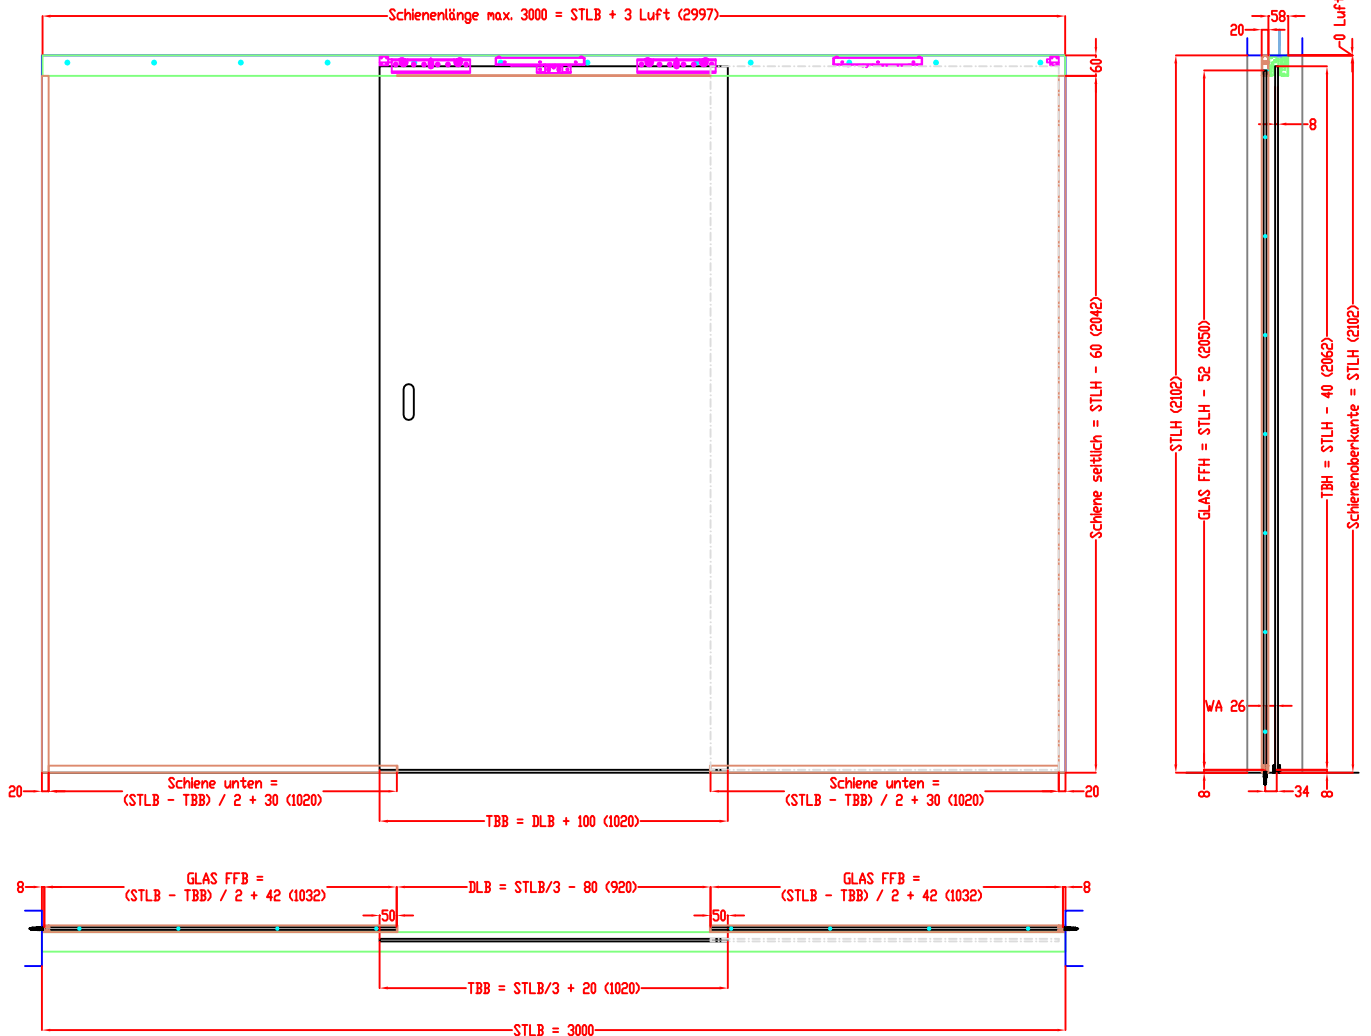

Maßangaben in mm

	Datum	Name	Objekt:	Maßstab:
Gez.:	17-03-2022	agro	Kunde/Lieferant:	
Gepr.:	20-01-2022	agro	AB-Nr.:	
Benennung:	Door\interior doors\sliding door Flexside-GT 1flg. 2-Glasseitenteile u. Muschelgriff Deckenmontage ohne Durchgangszarge			Zeichnungs-Nr. 00929880 / A
Bemerkungen:	Drawing			Ersatz für:



Jeld-Wen Türen GmbH
A-4582 Spital am Pyhrn

Alle Rechte vorbehalten