


Frontega VB mit DG
(9+25mm Wandabstand)

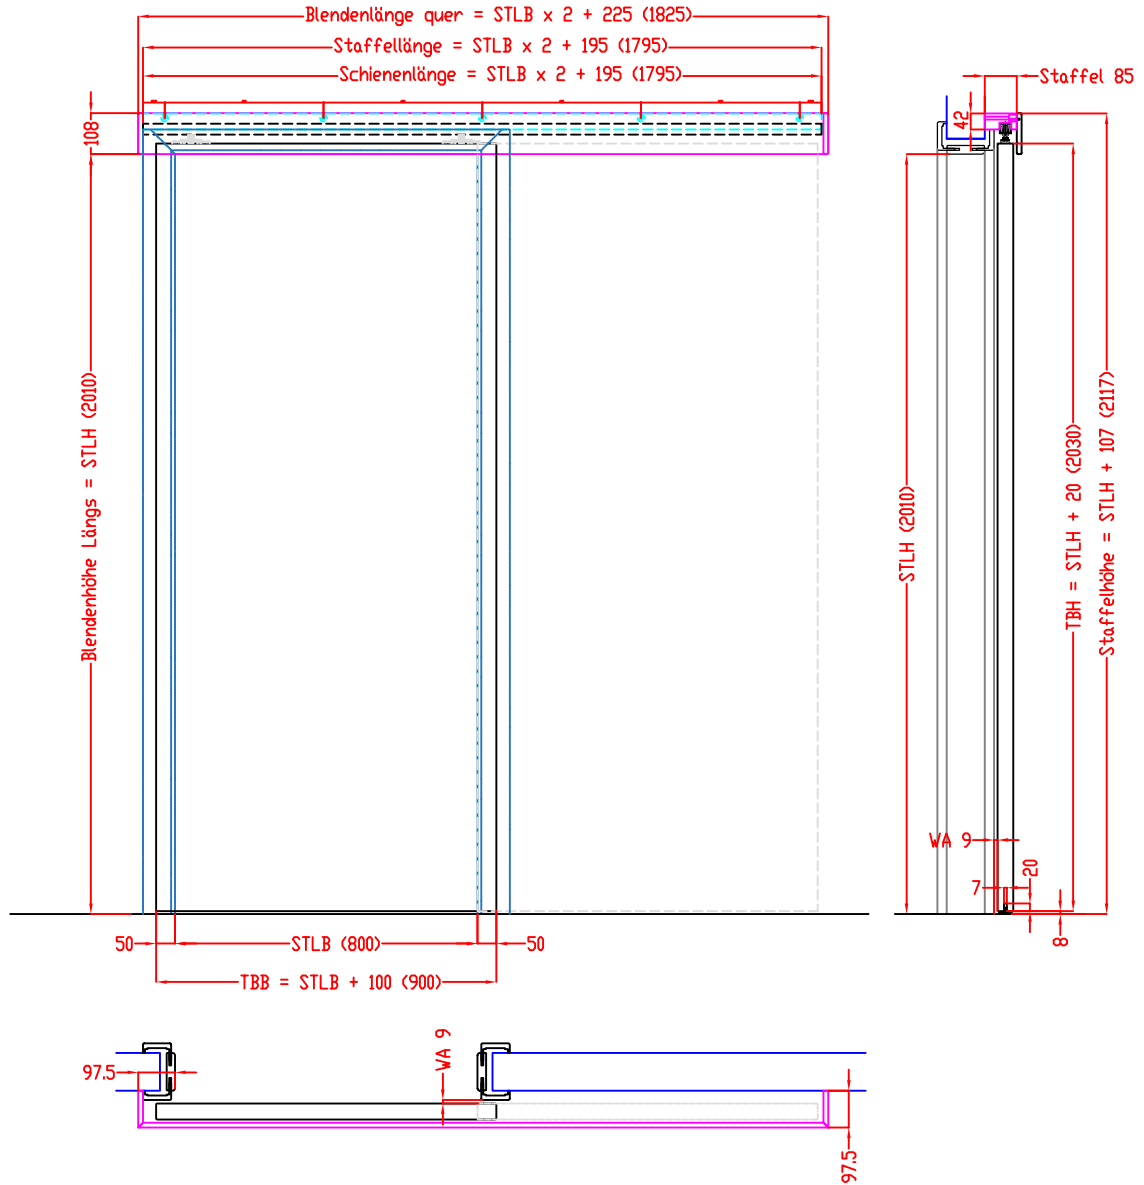

Maßangaben in mm


	Datum	Name	Objekt:	Maßstab: 1:20
Gez.:	17-03-2022	agro	Kunde/Lieferant:	
Gepr.:	20-01-2022	agro	AB-Nr.:	
Benennung:	Door\interior doors\sliding door Frontega-VB 1flg. Wandmontage mit Durchgangszarge			Zeichnungs-Nr. 00929880 / A
Bemerkungen:	Drawing			Ersatz für:



Jeld-Wen Türen GmbH
A-4582 Spital am Pyhrn

Alle Rechte vorbehalten

Frontega VB ohne DG
(19mm Wandabstand)

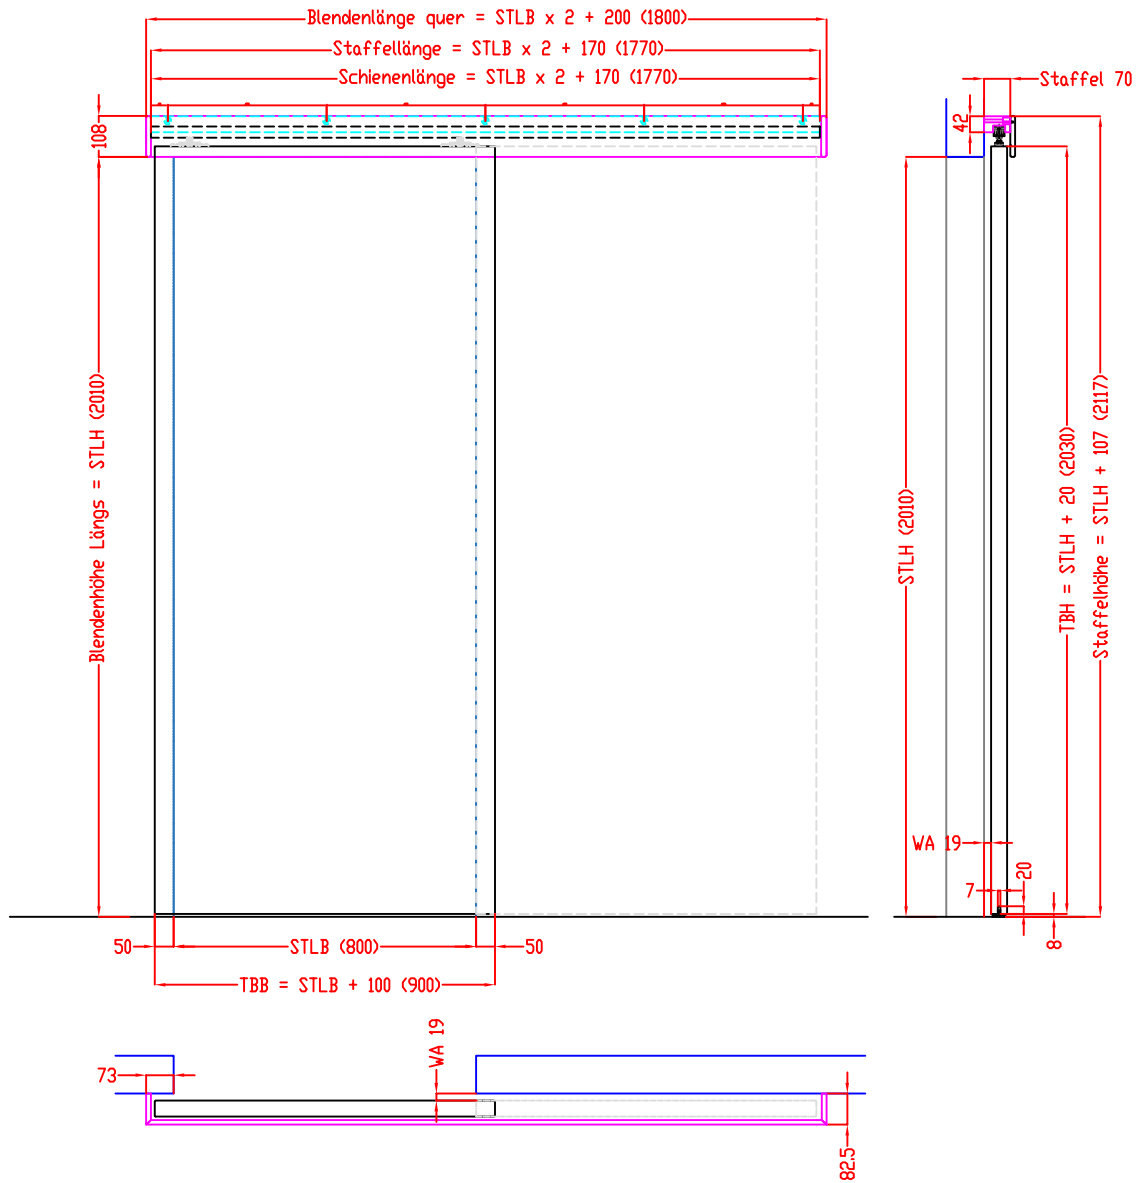

Maßangaben in mm


	Datum	Name	Objekt:	Maßstab: 1:20
Gez.:	17-03-2022	agro	Kunde/Lieferant:	
Gepr.:	20-01-2022	agro	AB-Nr.:	
Benennung: Door\interior doors\sliding door Frontega-VB 1flg. Wandmontage ohne Durchgangszarge				
			Zeichnungs-Nr. 00929880 / A	
Bemerkungen: Drawing			Ersatz für:	



Jeld-Wen Türen GmbH
A-4582 Spital am Pyhrn

Alle Rechte vorbehalten

Frontega-A VB mit DG
(9+25mm Wandabstand)

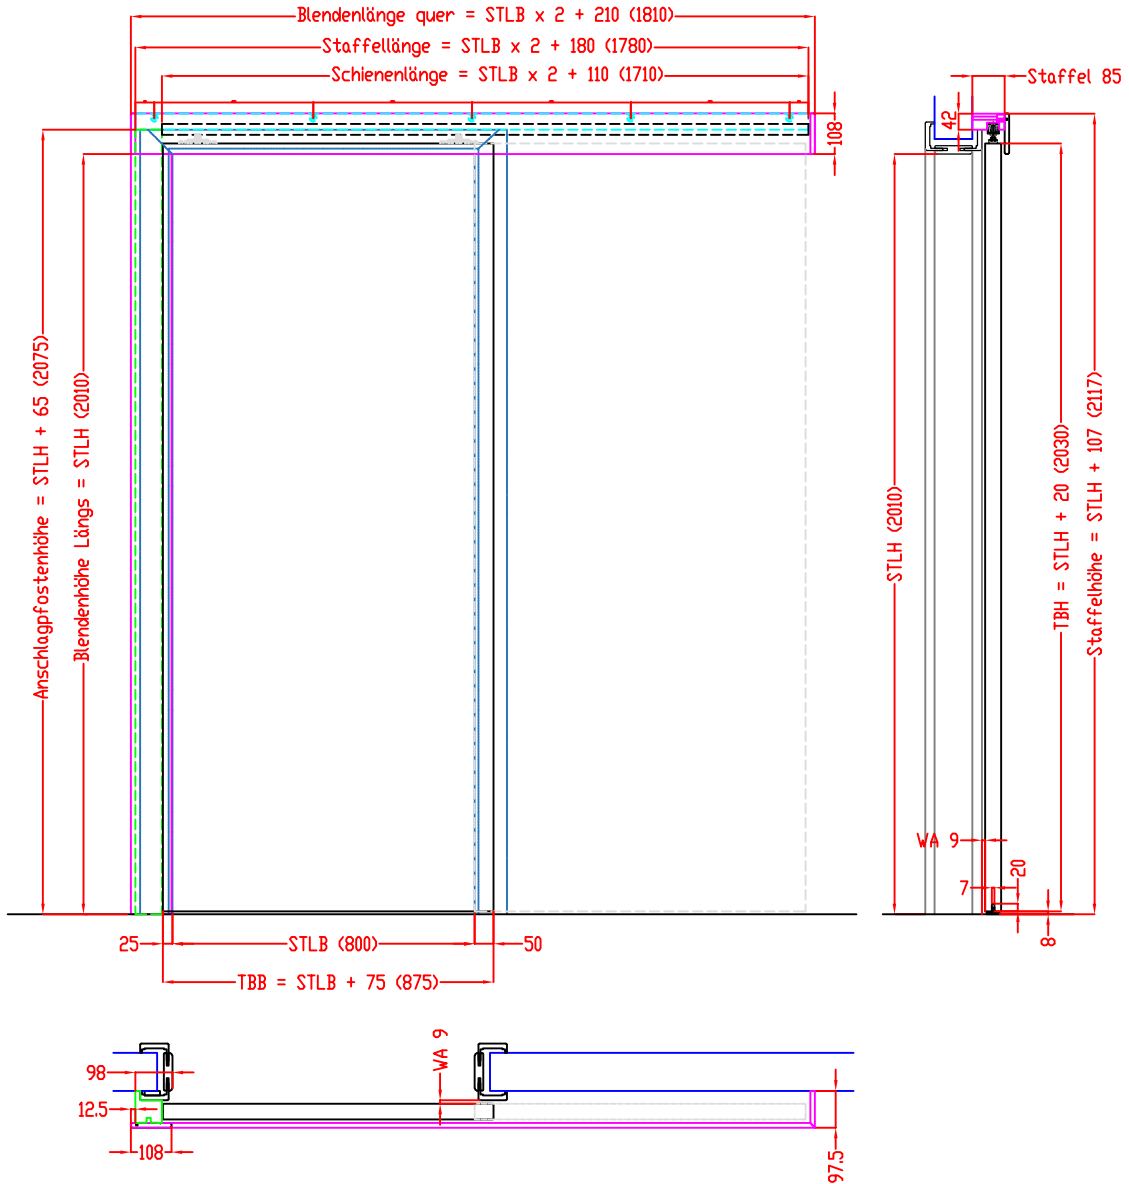

Maßangaben in mm


	Datum	Name	Objekt:	Maßstab: 1:20
Gez.:	17-03-2022	agro	Kunde/Lieferant:	
Gepr.:	20-01-2022	agro	AB-Nr.:	
Benennung:	Door\interior doors\sliding door Frontega-A-VB 1flg. Wandmontage mit Durchgangszarge			Zeichnungs-Nr. 00929880 / A
Bemerkungen:	Drawing			Ersatz für:

DANA®

Jeld-Wen Türen GmbH
A-4582 Spital am Pyhrn

Alle Rechte vorbehalten

Frontega-A VB ohne DG
(19mm Wandabstand)

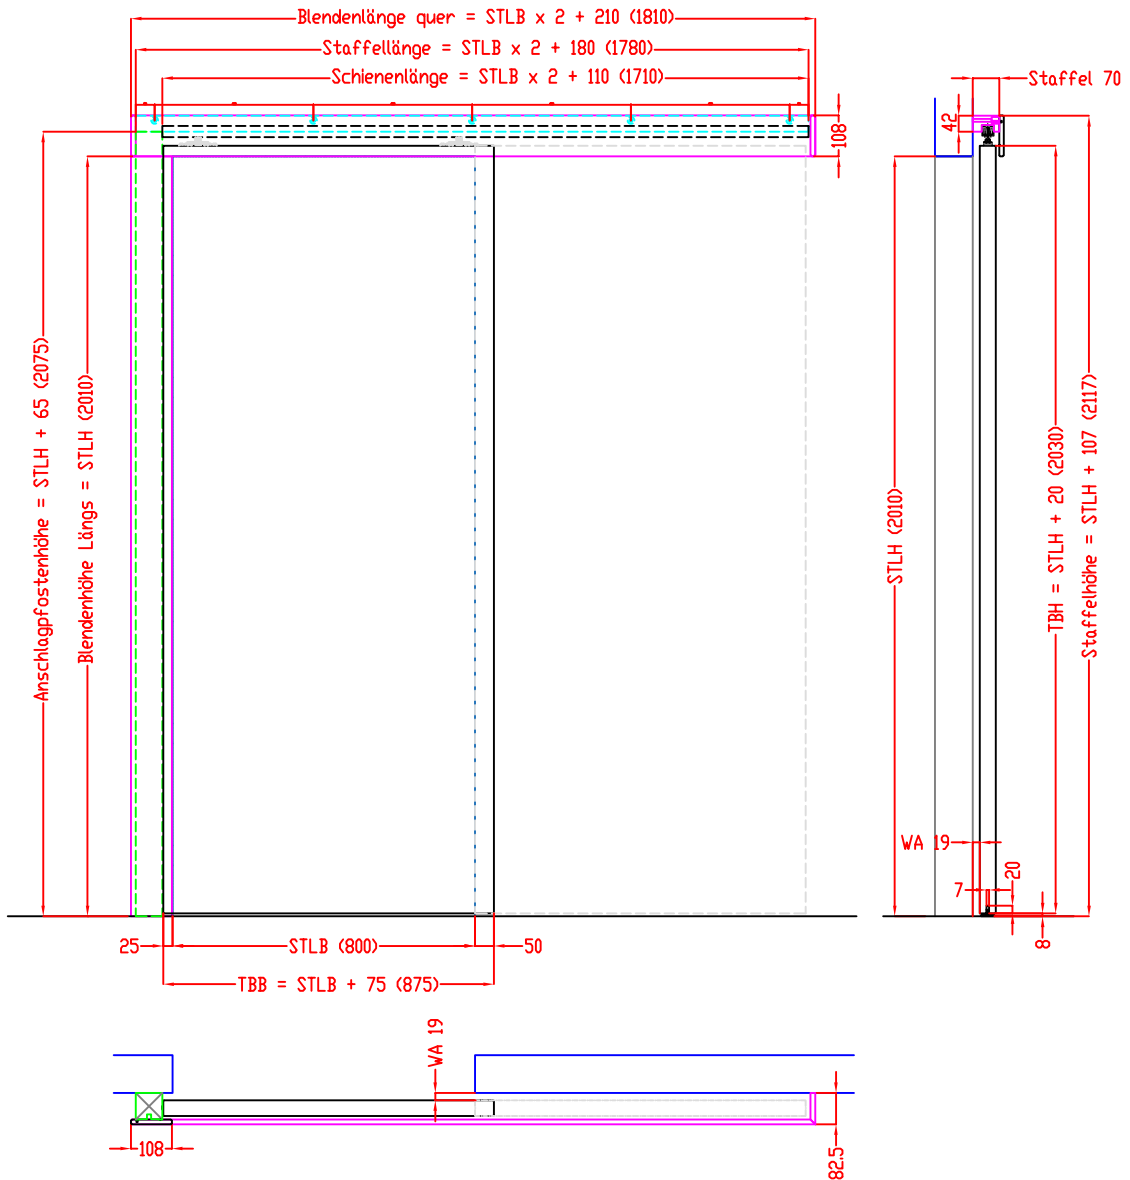

Maßangaben in mm


	Datum	Name	Objekt:	Maßstab: 1:20
Gez.:	17-03-2022	agro	Kunde/Lieferant:	
Gepr.:	20-01-2022	agro	AB-Nr.:	
Benennung:	Door\interior doors\sliding door Frontega-A-VB 1flg. Wandmontage ohne Durchgangszarge			Zeichnungs-Nr. 00929880 / A
Bemerkungen:	Drawing			Ersatz für:

DANA®

Jeld-Wen Türen GmbH
A-4582 Spital am Pyhrn

Alle Rechte vorbehalten

Frontega VB 2flg. mit DG
(9+25mm Wandabstand)

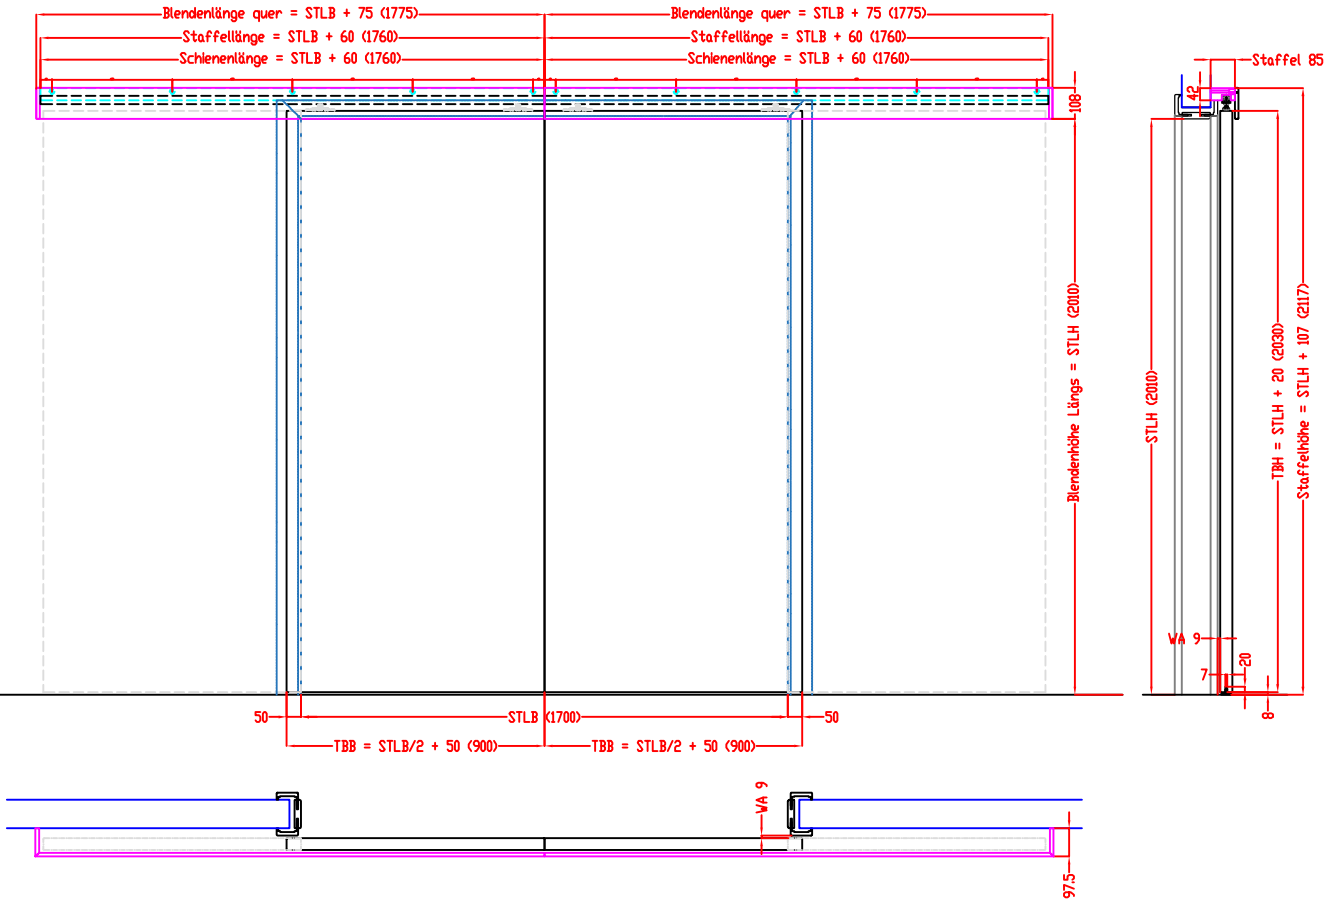

Maßangaben in mm


	Datum	Name	Objekt:	Maßstab:
Gez.:	17-03-2022	agro	Kunde/Lieferant:	
Gepr.:	20-01-2022	agro	AB-Nr.:	
Benennung:	Door\interior doors\sliding door Frontega-VB 2flg. Wandmontage mit Durchgangszarge			Zeichnungs-Nr. 00929880 / A
Bemerkungen:	Drawing			Ersatz für:

DANA®

Jeld-Wen Türen GmbH
A-4582 Spital am Pyhrn

Alle Rechte vorbehalten

Frontega VB 2flg. ohne DG
 (19mm Wandabstand)

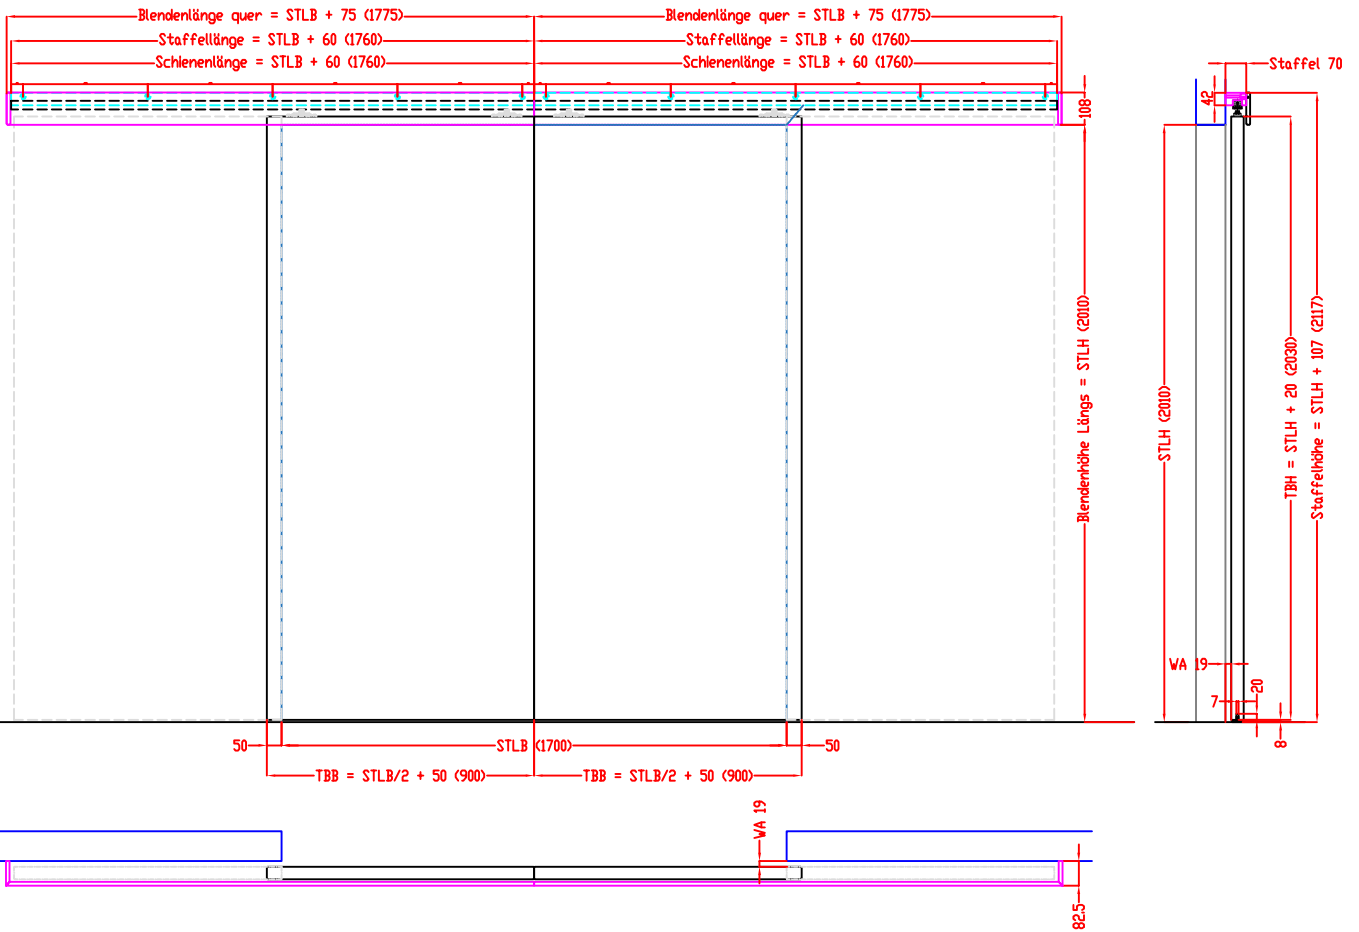

Maßangaben in mm


	Datum	Name	Objekt:	Maßstab:
Gez.:	17-03-2022	agro	Kunde/Lieferant:	
Gepr.:	20-01-2022	agro	AB-Nr.:	
Benennung:	Door\interior doors\sliding door Frontega-VB 2flg. Wandmontage ohne Durchgangszarge			Zeichnungs-Nr. 00929880 / A
Bemerkungen:	Drawing			Ersatz für:



Jeld-Wen Türen GmbH
 A-4582 Spital am Pyhrn

Alle Rechte vorbehalten

Frontega GT mit DG
(26+25mm Wandabstand)

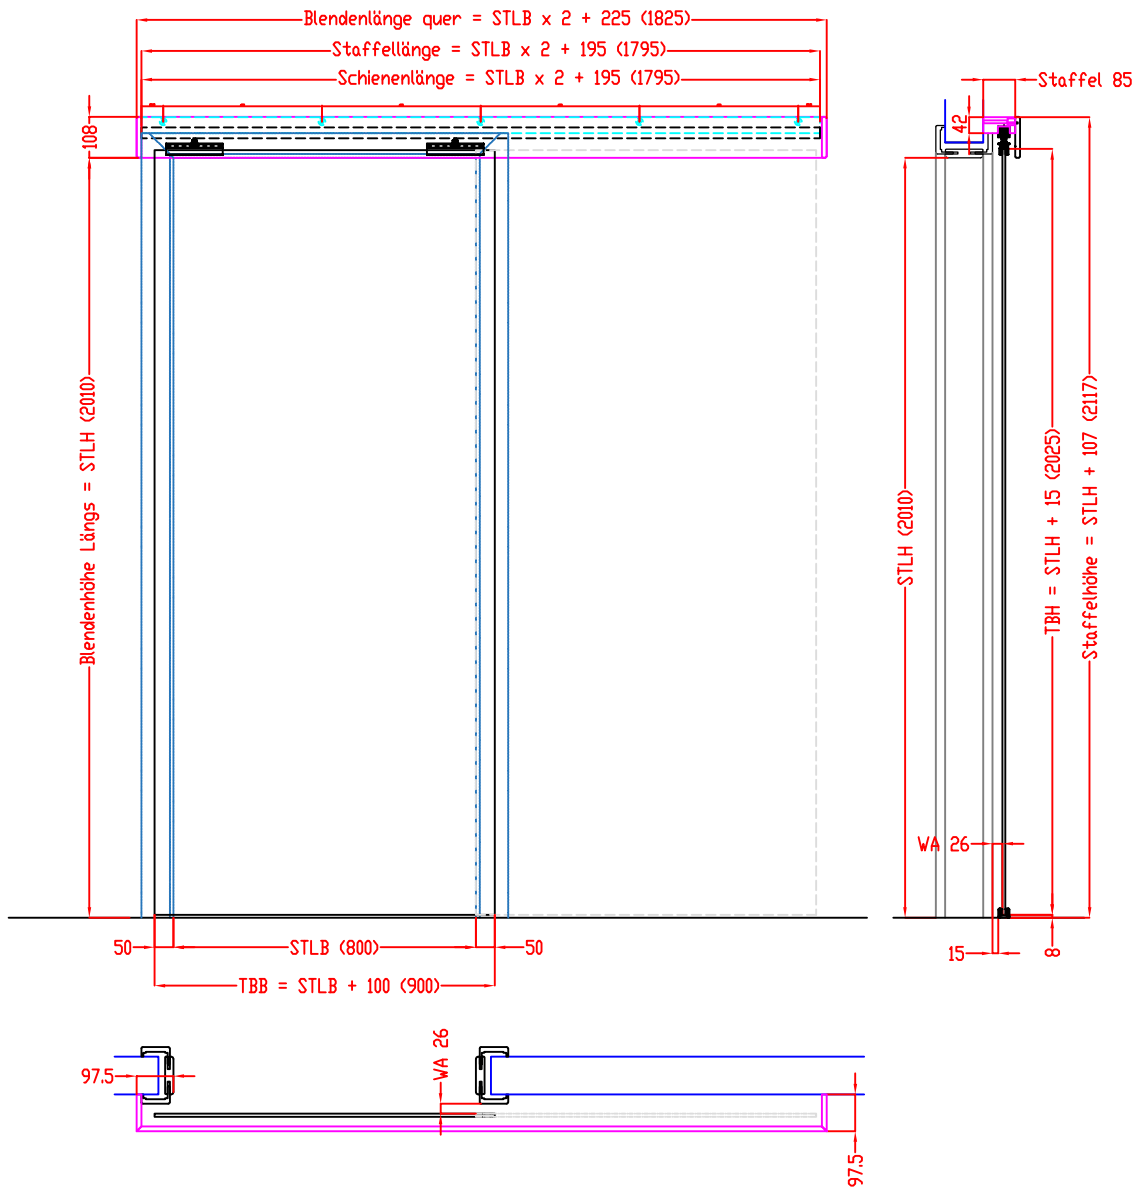

Maßangaben in mm


	Datum	Name	Objekt:	Maßstab: 1:20
Gez.:	17-03-2022	agro	Kunde/Lieferant:	
Gepr.:	20-01-2022	agro	AB-Nr.:	
Benennung:	Door\interior doors\sliding door Frontega-GT 1flg. Wandmontage mit Durchgangszarge			Zeichnungs-Nr. 00929880 / A
Bemerkungen:	Drawing			Ersatz für:

DANA®

Jeld-Wen Türen GmbH
A-4582 Spital am Pyhrn

Alle Rechte vorbehalten

Frontega GT ohne DG
(26mm Wandabstand)

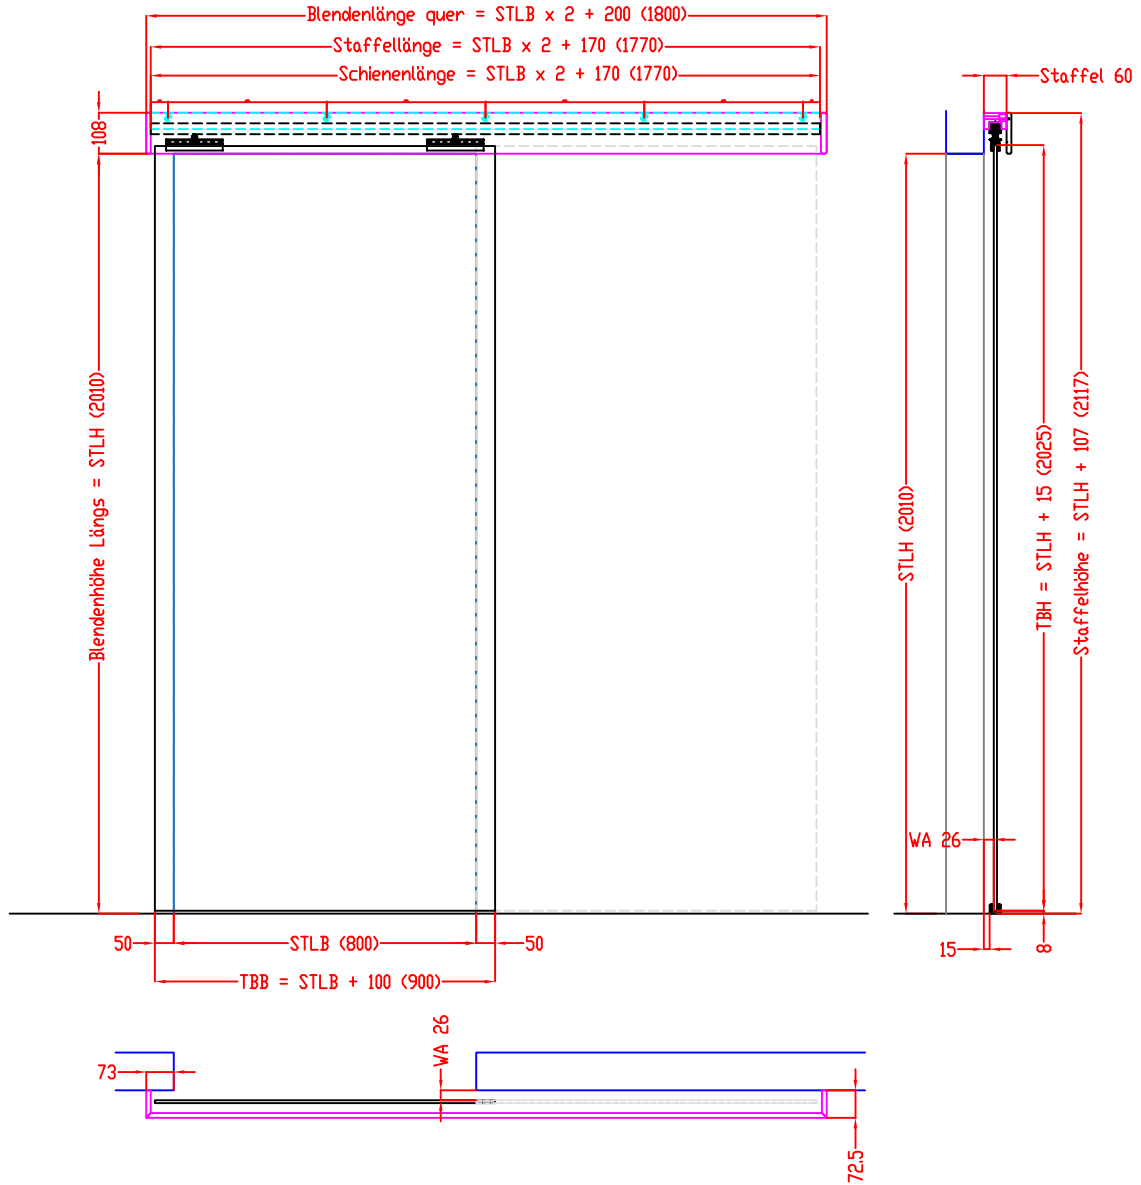

Maßangaben in mm


	Datum	Name	Objekt:	Maßstab: 1:20
Gez.:	17-03-2022	agro	Kunde/Lieferant:	
Gepr.:	20-01-2022	agro	AB-Nr.:	
Benennung:	Door\interior doors\sliding door Frontega-GT 1flg. Wandmontage ohne Durchgangszarge			Zeichnungs-Nr. 00929880 / A
Bemerkungen:	Drawing			Ersatz für:



Jeld-Wen Türen GmbH
A-4582 Spital am Pyhrn

Alle Rechte vorbehalten

Frontega GT 2flg. mit DG
(26+25mm Wandabstand)

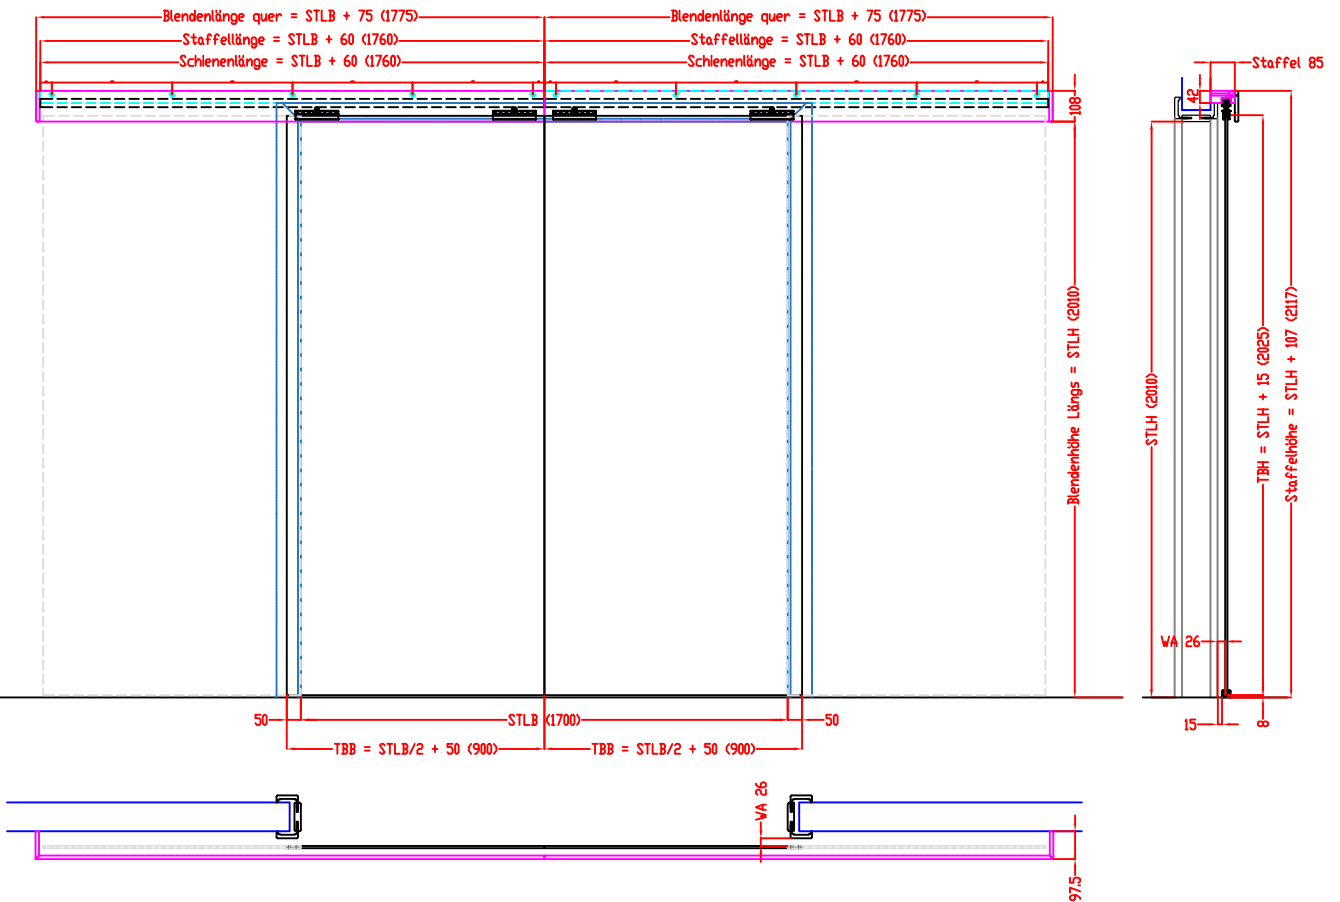

Maßangaben in mm


	Datum	Name	Objekt:	Maßstab:
Gez.:	17-03-2022	agro	Kunde/Lieferant:	
Gepr.:	20-01-2022	agro	AB-Nr.:	
Benennung:	Door\interior doors\sliding door Frontega-GT 2flg. Wandmontage mit Durchgangszarge			Zeichnungs-Nr. 00929880 / A
Bemerkungen:	Drawing			Ersatz für:

DANA®


Jeld-Wen Türen GmbH
A-4582 Spital am Pyhrn

Alle Rechte vorbehalten

Frontega GT 2flg. ohne DG
(26mm Wandabstand)

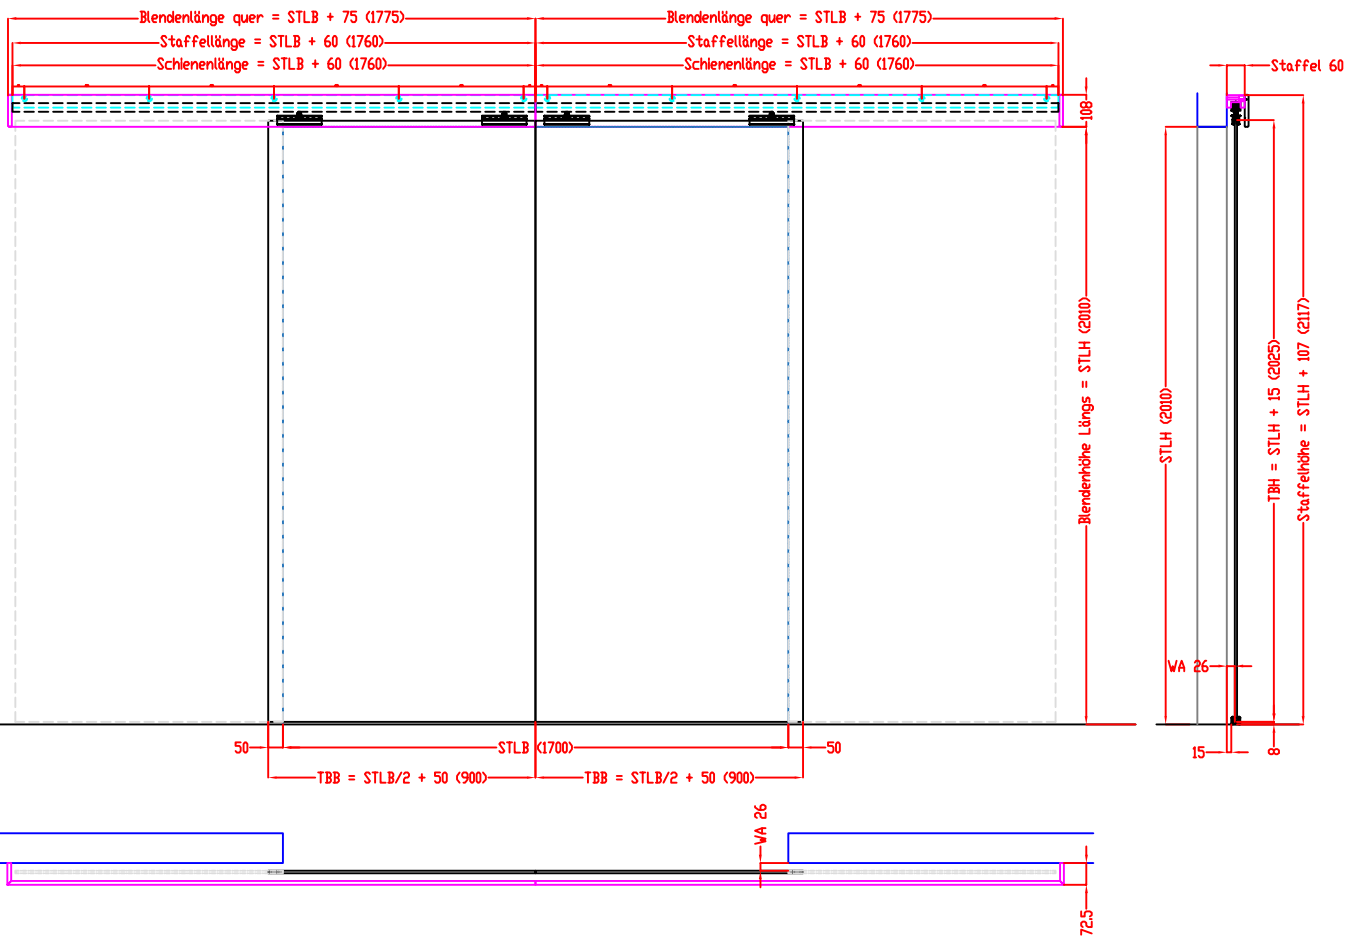

Maßangaben in mm

	Datum	Name	Objekt:	Maßstab:	
Gez.:	17-03-2022	agro	Kunde/Lieferant:		
Gepr.:	20-01-2022	agro	AB-Nr.:		
Benennung:	Door\interior doors\sliding door Frontega-GT 2flg. Wandmontage ohne Durchgangszarge			Zeichnungs-Nr. 00929880 / A	Jeld-Wen Türen GmbH A-4582 Spital am Pyhrn
Bemerkungen:	Drawing			Ersatz für:	Alle Rechte vorbehalten