


Frontside VB mit DG
(10+25mm Wandabstand)

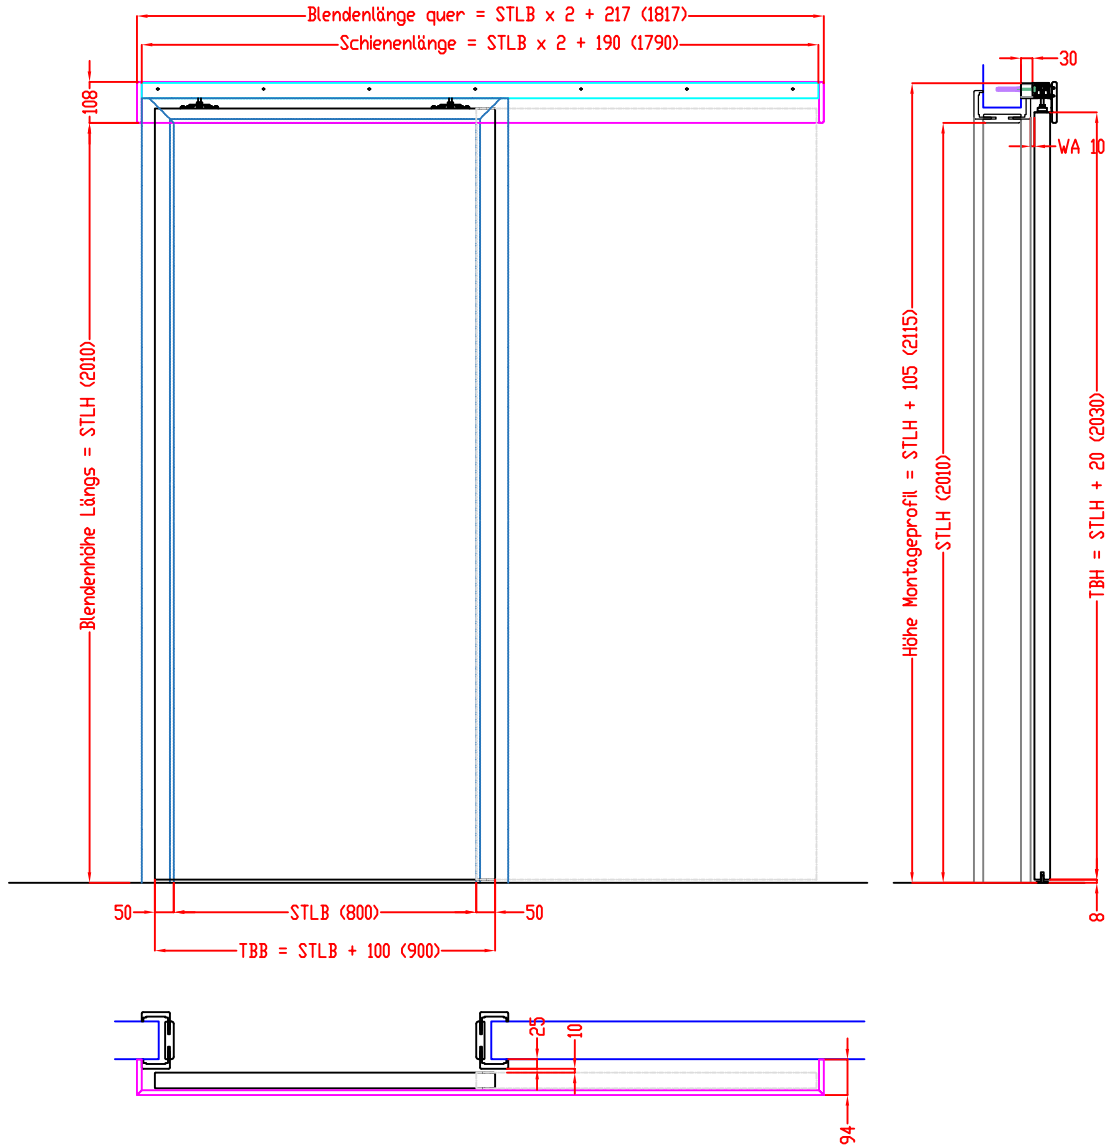

Maßangaben in mm


	Datum	Name	Objekt:	Maßstab: 1:20
Gez.:	17-03-2022	agro	Kunde/Lieferant:	
Gepr.:	20-01-2022	agro	AB-Nr.:	
Benennung:	Door\interior doors\sliding door Frontside-VB 1flg. Wandmontage mit Durchgangszarge			Zeichnungs-Nr. 00929930 / A
Bemerkungen:	Drawing			Ersatz für:

DANA®

Jeld-Wen Türen GmbH
A-4582 Spital am Pyhrn

Alle Rechte vorbehalten

Frontside VB ohne DG
(18mm Wandabstand)

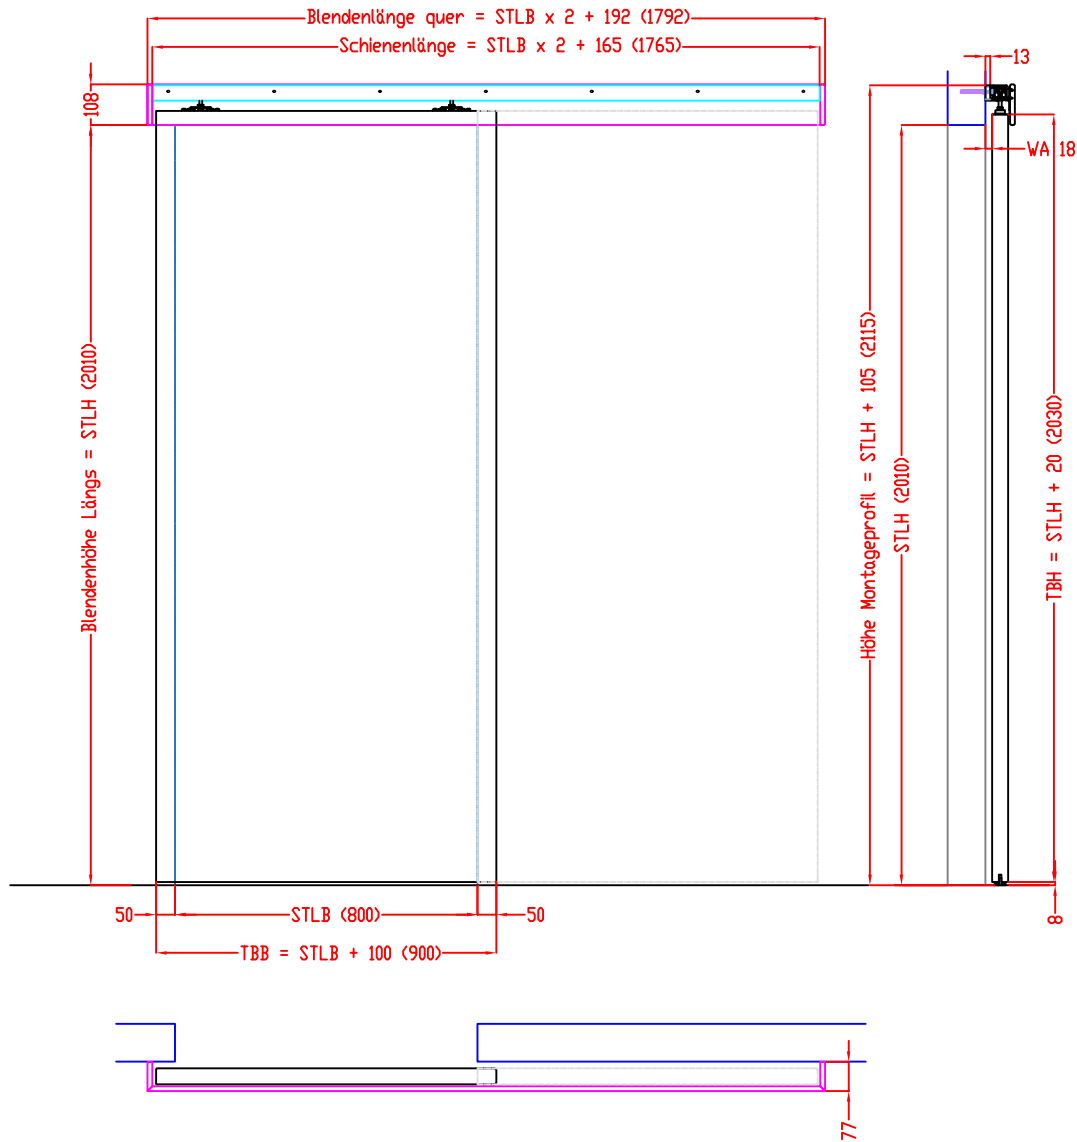

Maßangaben in mm


	Datum	Name	Objekt:	Maßstab: 1:20
Gez.:	17-03-2022	agro	Kunde/Lieferant:	
Gepr.:	20-01-2022	agro	AB-Nr.:	
Benennung:	Door\interior doors\sliding door Frontside-VB 1flg. Wandmontage ohne Durchgangszarge			Zeichnungs-Nr. 00929930 / A
Bemerkungen:	Drawing			Ersatz für:

DANA®

Jeld-Wen Türen GmbH
A-4582 Spital am Pyhrn

Alle Rechte vorbehalten

Frontside-A VB mit DG
(10+25mm Wandabstand)

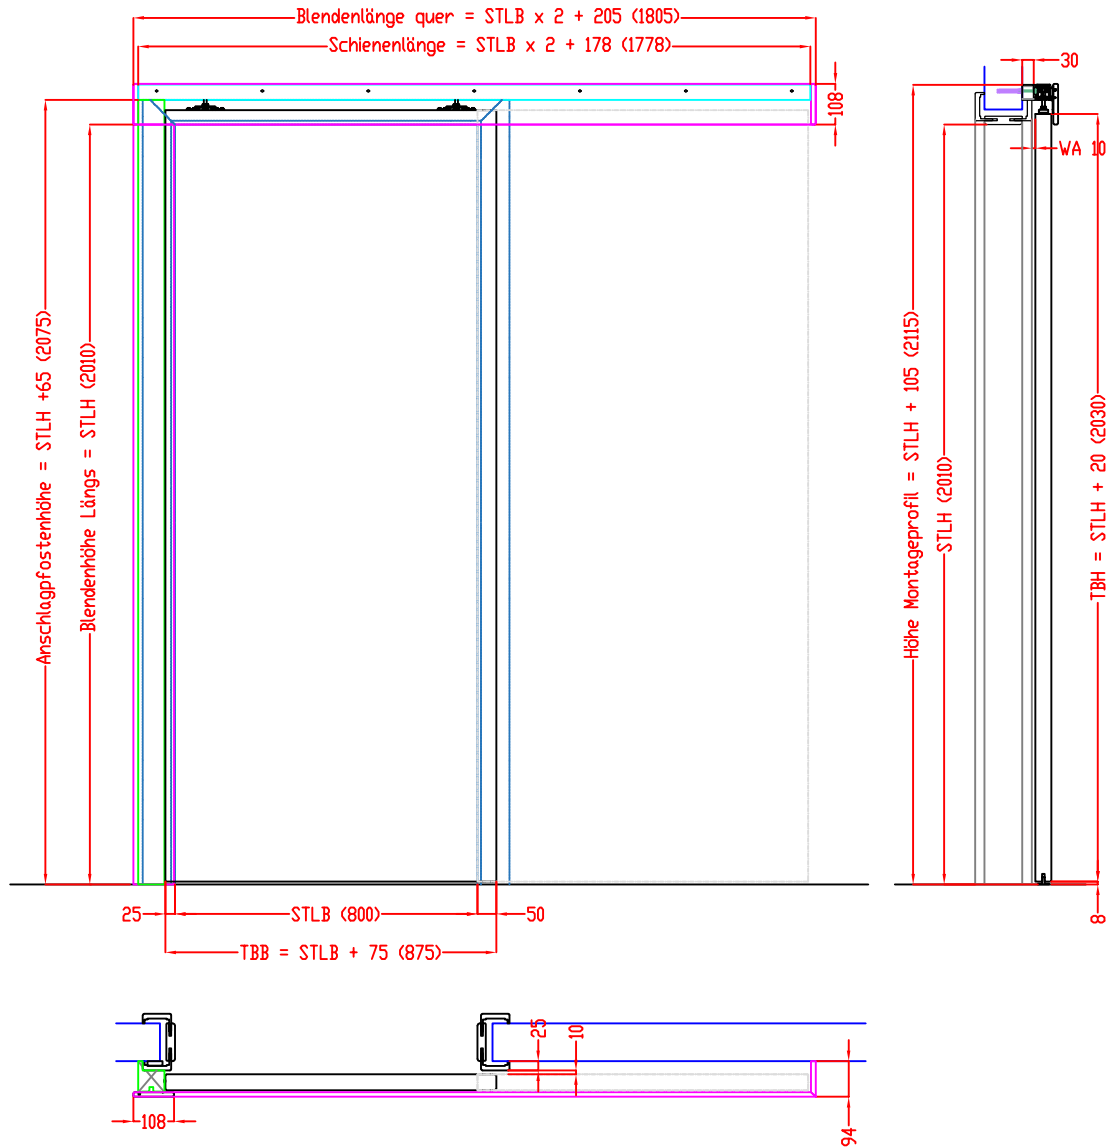

Maßangaben in mm


	Datum	Name	Objekt:	Maßstab: 1:20
Gez.:	17-03-2022	agro	Kunde/Lieferant:	
Gepr.:	20-01-2022	agro	AB-Nr.:	
Benennung:	Door\interior doors\sliding door Frontside-A-VB 1flg. Wandmontage mit Durchgangszarge			Zeichnungs-Nr. 00929930 / A
Bemerkungen:	Drawing			Ersatz für:

DANA®

Jeld-Wen Türen GmbH
 A-4582 Spital am Pyhrn

Alle Rechte vorbehalten

Frontside-A VB ohne DG
(18mm Wandabstand)

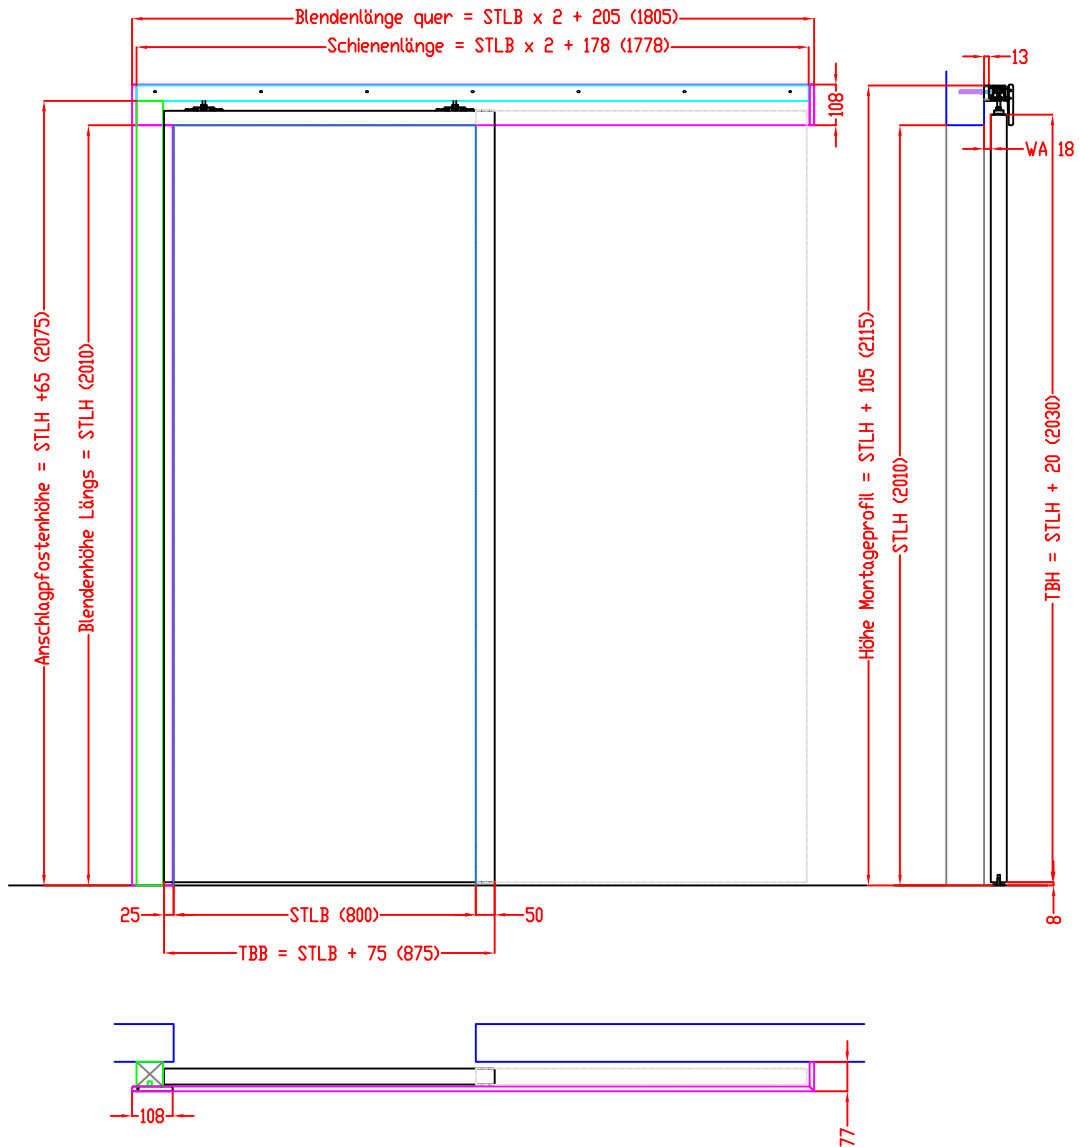

Maßangaben in mm


	Datum	Name	Objekt:	Maßstab: 1:20
Gez.:	17-03-2022	agro	Kunde/Lieferant:	
Gepr.:	20-01-2022	agro	AB-Nr.:	
Benennung:	Door\interior doors\sliding door Frontside-A-VB 1flg. Wandmontage ohne Durchgangszarge			Zeichnungs-Nr. 00929930 / A
Bemerkungen:	Drawing			Ersatz für:



Jeld-Wen Türen GmbH
A-4582 Spital am Pyhrn

Alle Rechte vorbehalten

Frontside VB 2flg. mit DG
(10+25mm Wandabstand)

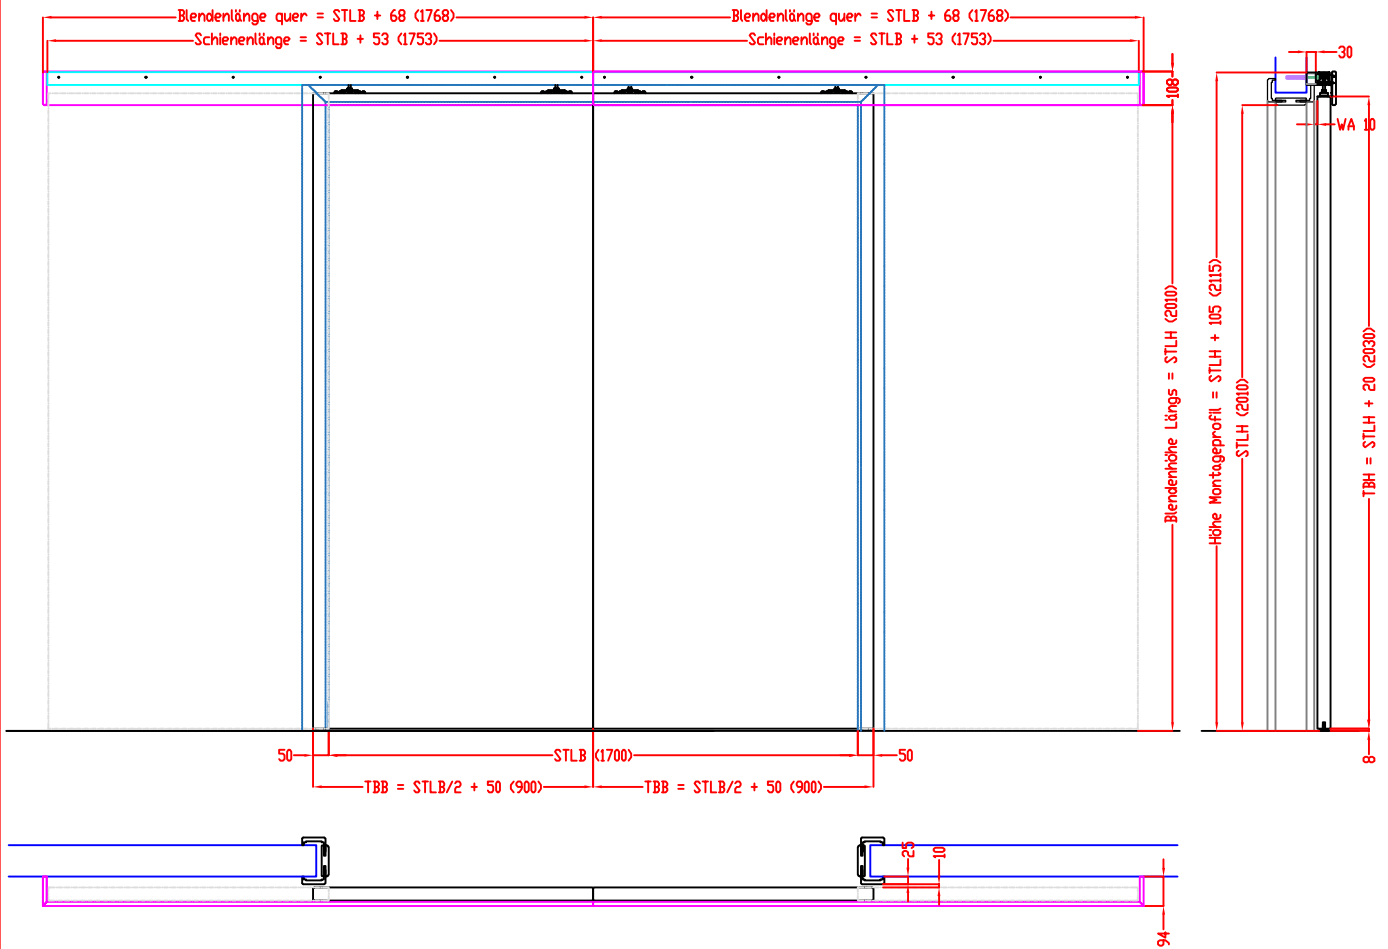

Maßangaben in mm


	Datum	Name	Objekt:	Maßstab:
Gez.:	17-03-2022	agro	Kunde/Lieferant:	
Gepr.:	20-01-2022	agro	AB-Nr.:	
Benennung:	Door\interior doors\sliding door Frontside-VB 2flg. Wandmontage mit Durchgangszarge			Zeichnungs-Nr. 00929930 / A
Bemerkungen:	Drawing			Ersatz für:



Jeld-Wen Türen GmbH
A-4582 Spital am Pyhrn

Alle Rechte vorbehalten

Frontside VB 2flg. ohne DG
(18mm Wandabstand)

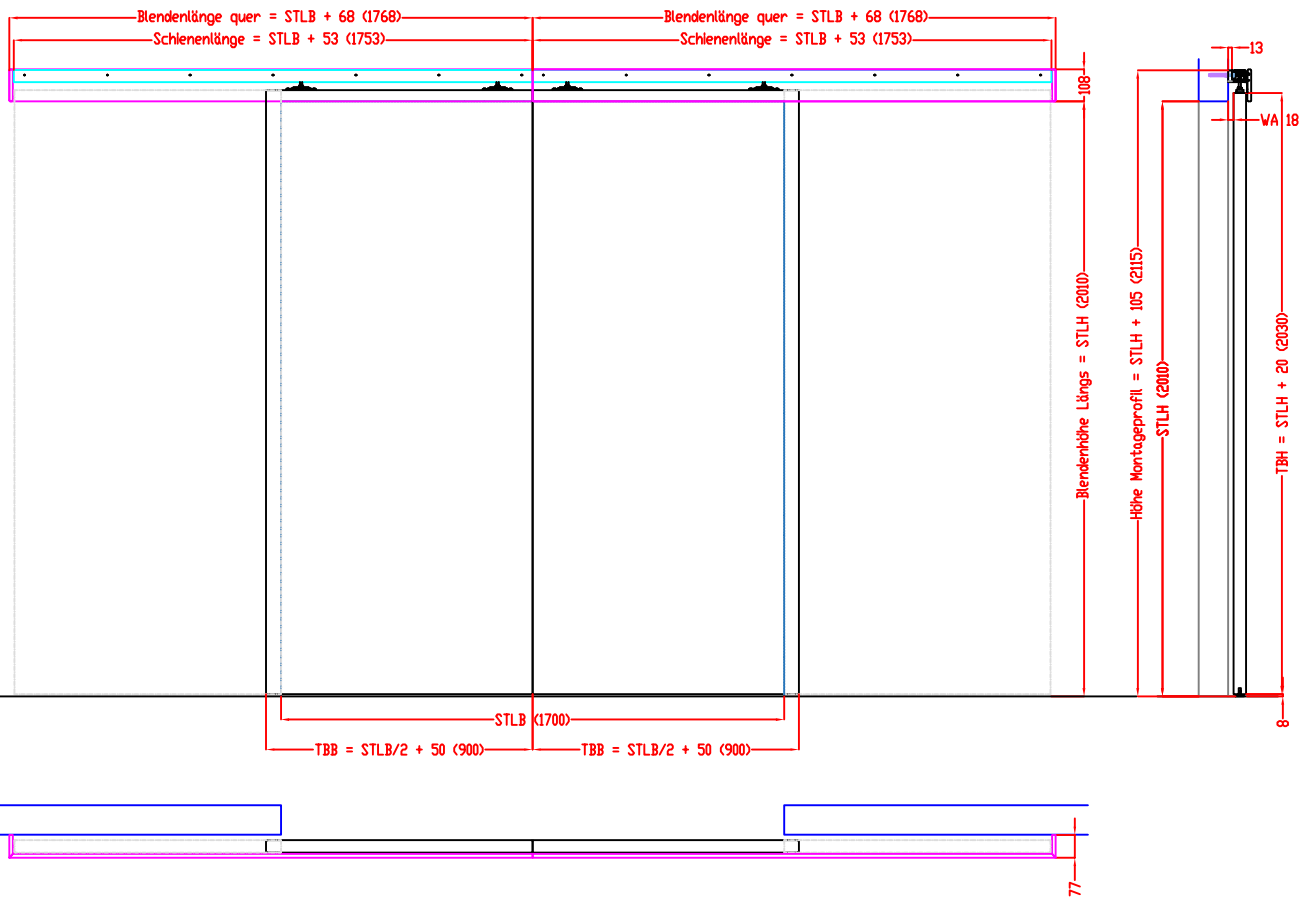

Maßangaben in mm


	Datum	Name	Objekt:	Maßstab:
Gez.:	17-03-2022	agro	Kunde/Lieferant:	
Gepr.:	20-01-2022	agro	AB-Nr.:	
Benennung:	Door\interior doors\sliding door Frontside-VB 2flg. Wandmontage ohne Durchgangszarge			Zeichnungs-Nr. 00929930 / A
Bemerkungen:	Drawing			Ersatz für:



Jeld-Wen Türen GmbH
A-4582 Spital am Pyhrn

Alle Rechte vorbehalten

Frontside GT mit DG
(15+25mm Wandabstand)

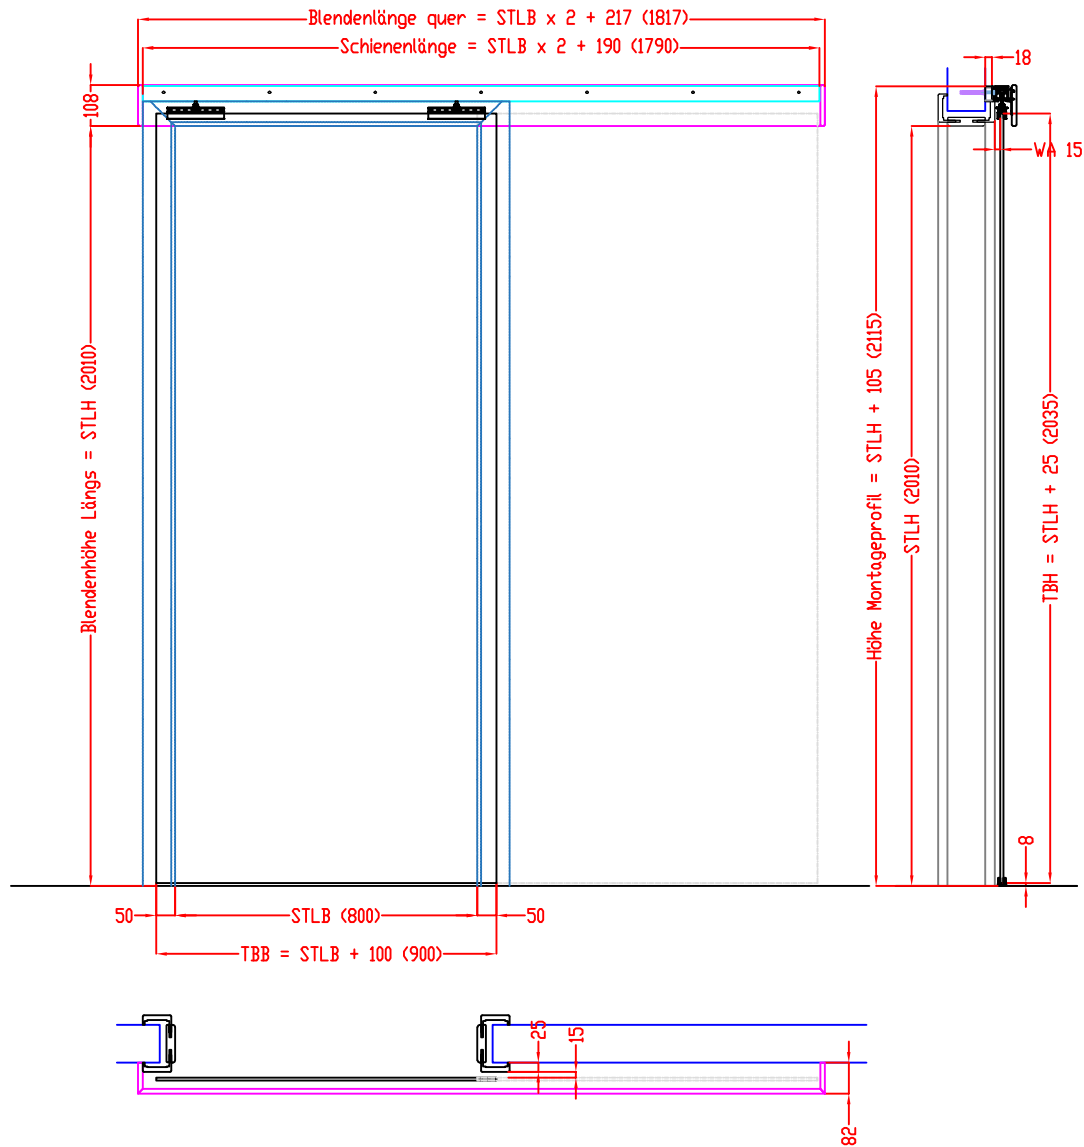

Maßangaben in mm


	Datum	Name	Objekt:	Maßstab: 1:20
Gez.:	17-03-2022	agro	Kunde/Lieferant:	
Gepr.:	20-01-2022	agro	AB-Nr.:	
Benennung:	Door\interior doors\sliding door Frontside-GT 1flg. Wandmontage mit Durchgangszarge			Zeichnungs-Nr. 00929930 / A
Bemerkungen:	Drawing			Ersatz für:

DANA®

Jeld-Wen Türen GmbH
A-4582 Spital am Pyhrn

Alle Rechte vorbehalten

Frontside GT ohne DG
(22mm Wandabstand)

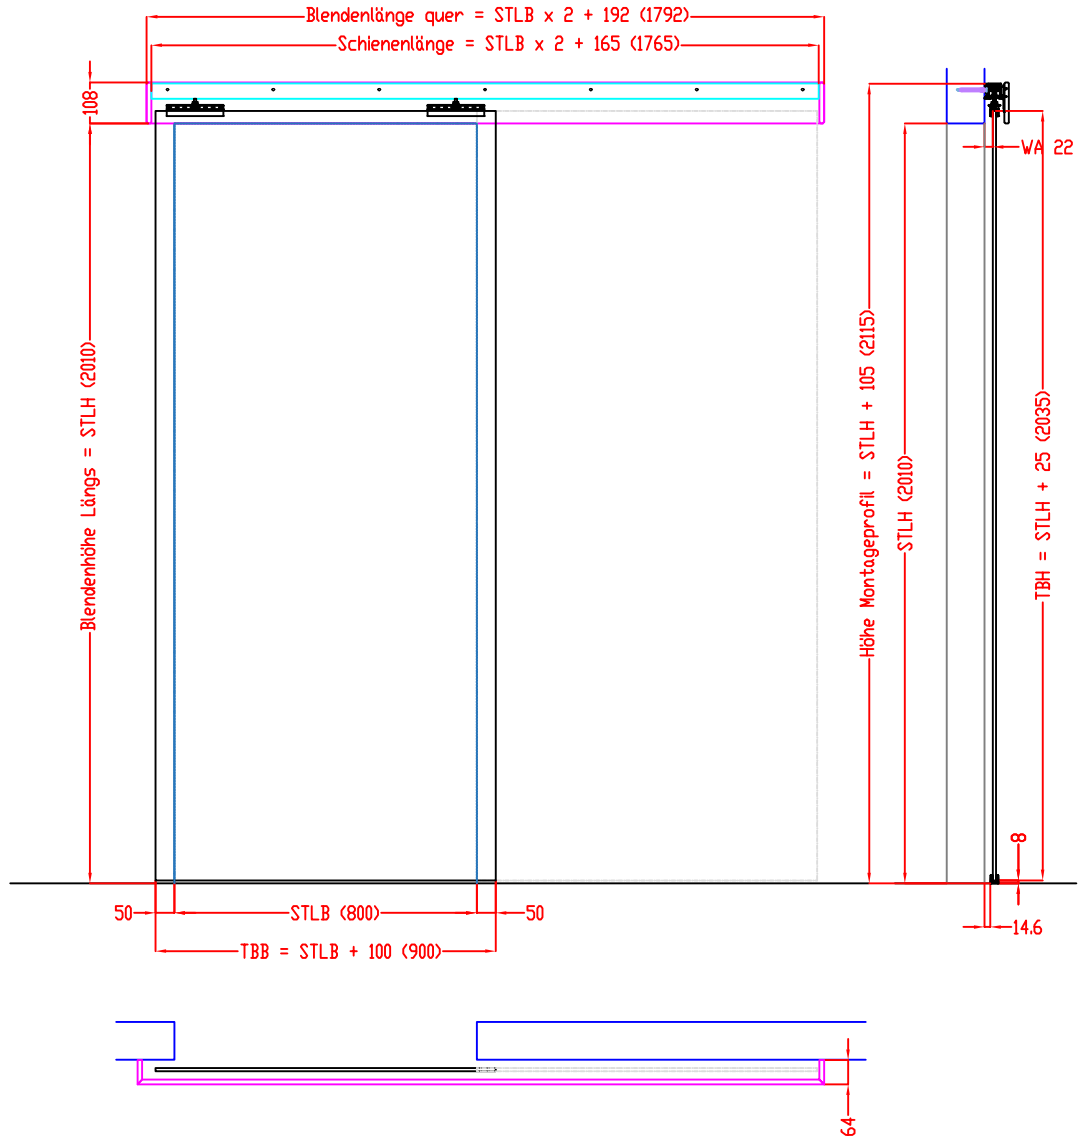

Maßangaben in mm


	Datum	Name	Objekt:	Maßstab: 1:20
Gez.:	17-03-2022	agro	Kunde/Lieferant:	
Gepr.:	20-01-2022	agro	AB-Nr.:	
Benennung:	Door\interior doors\sliding door Frontside-GT 1flg. Wandmontage ohne Durchgangszarge			Zeichnungs-Nr. 00929930 / A
Bemerkungen:	Drawing			Ersatz für:

DANA®

Jeld-Wen Türen GmbH
A-4582 Spital am Pyhrn

Alle Rechte vorbehalten

Frontside GT 2flg. mit DG
(15+25mm Wandabstand)

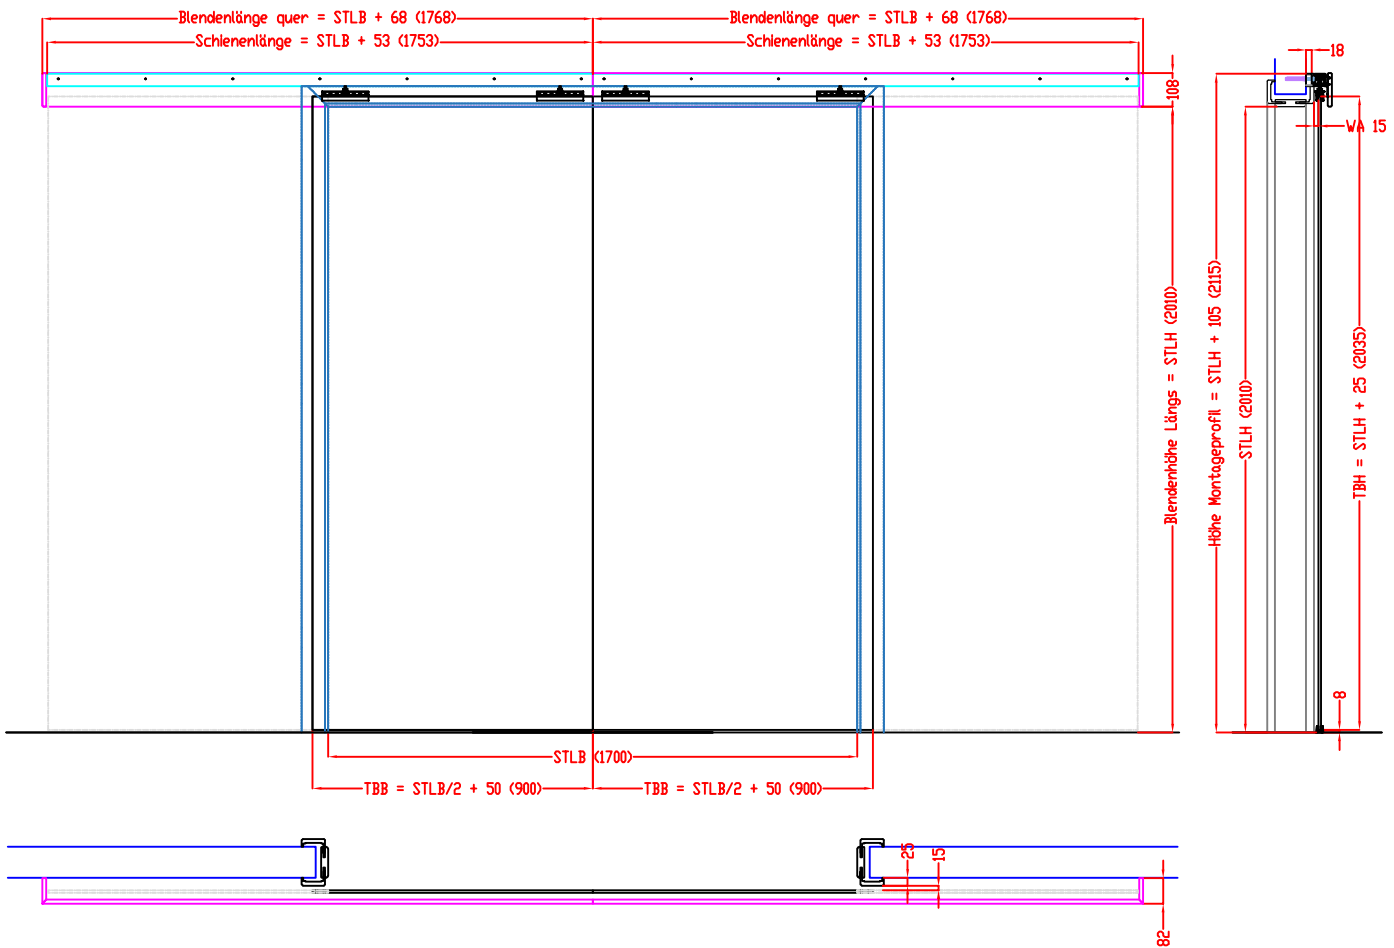

Maßangaben in mm


	Datum	Name	Objekt:	Maßstab:
Gez.:	17-03-2022	agro	Kunde/Lieferant:	
Gepr.:	20-01-2022	agro	AB-Nr.:	
Benennung:	Door\interior doors\sliding door Frontside-GT 2flg. Wandmontage mit Durchgangszarge			Zeichnungs-Nr. 00929930 / A
Bemerkungen:	Drawing			Ersatz für:



Jeld-Wen Türen GmbH
A-4582 Spital am Pyhrn

Alle Rechte vorbehalten

Frontside GT 2flg. ohne DG
(22mm Wandabstand)

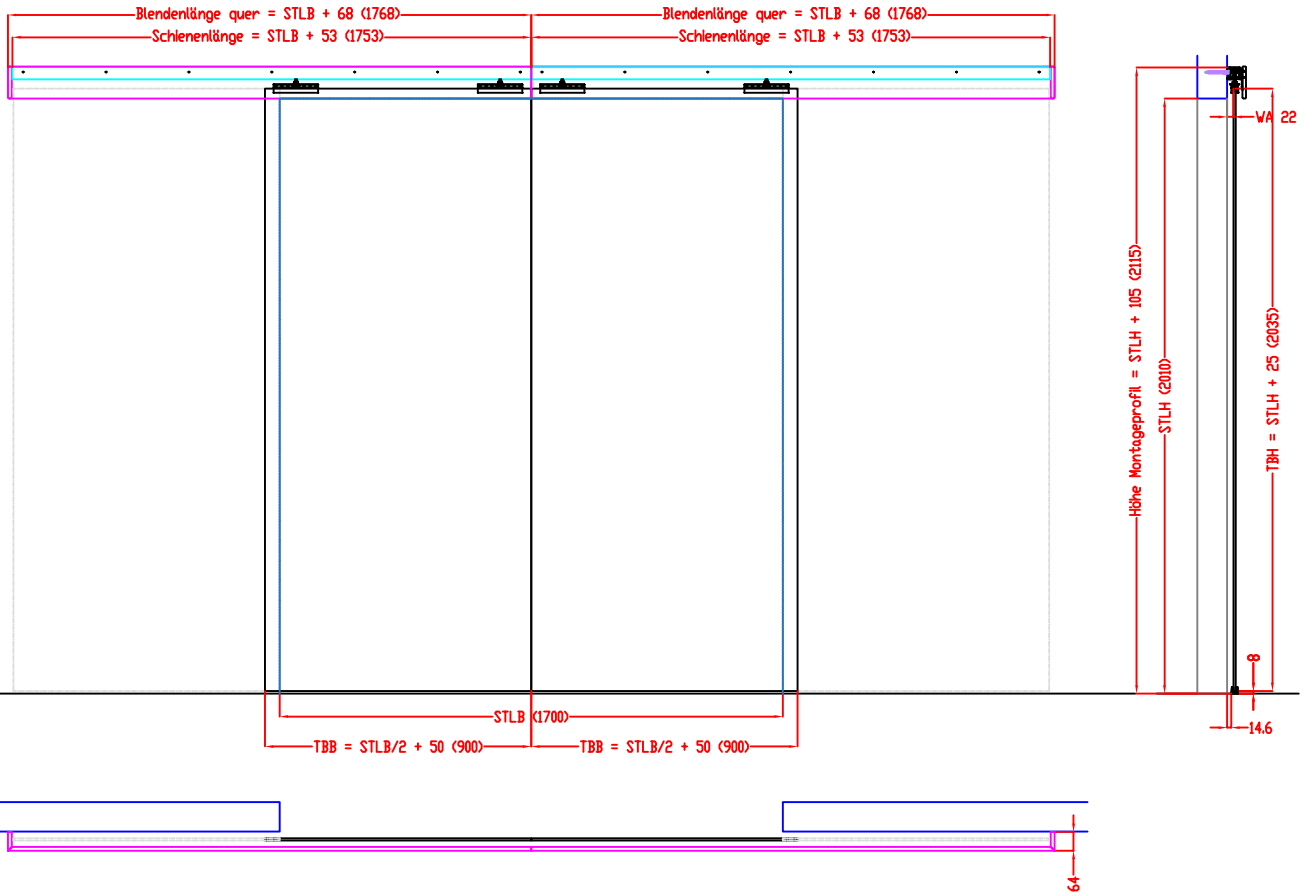

Maßangaben in mm

	Datum	Name	Objekt:	Maßstab:
Gez.:	17-03-2022	agro	Kunde/Lieferant:	
Gepr.:	20-01-2022	agro	AB-Nr.:	
Benennung:	Door\interior doors\sliding door Frontside-GT 2flg. Wandmontage ohne Durchgangszarge			Zeichnungs-Nr. 00929930 / A
Bemerkungen:	Drawing			Ersatz für:

DANA®

Jeld-Wen Türen GmbH
A-4582 Spital am Pyhrn

Alle Rechte vorbehalten